
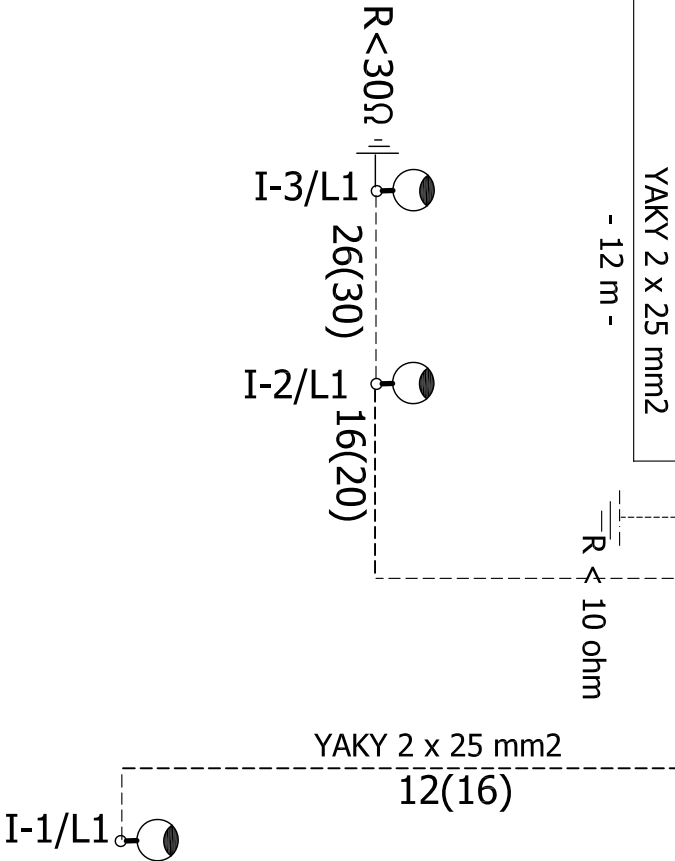


Projektowana szafka
oświetleniowa

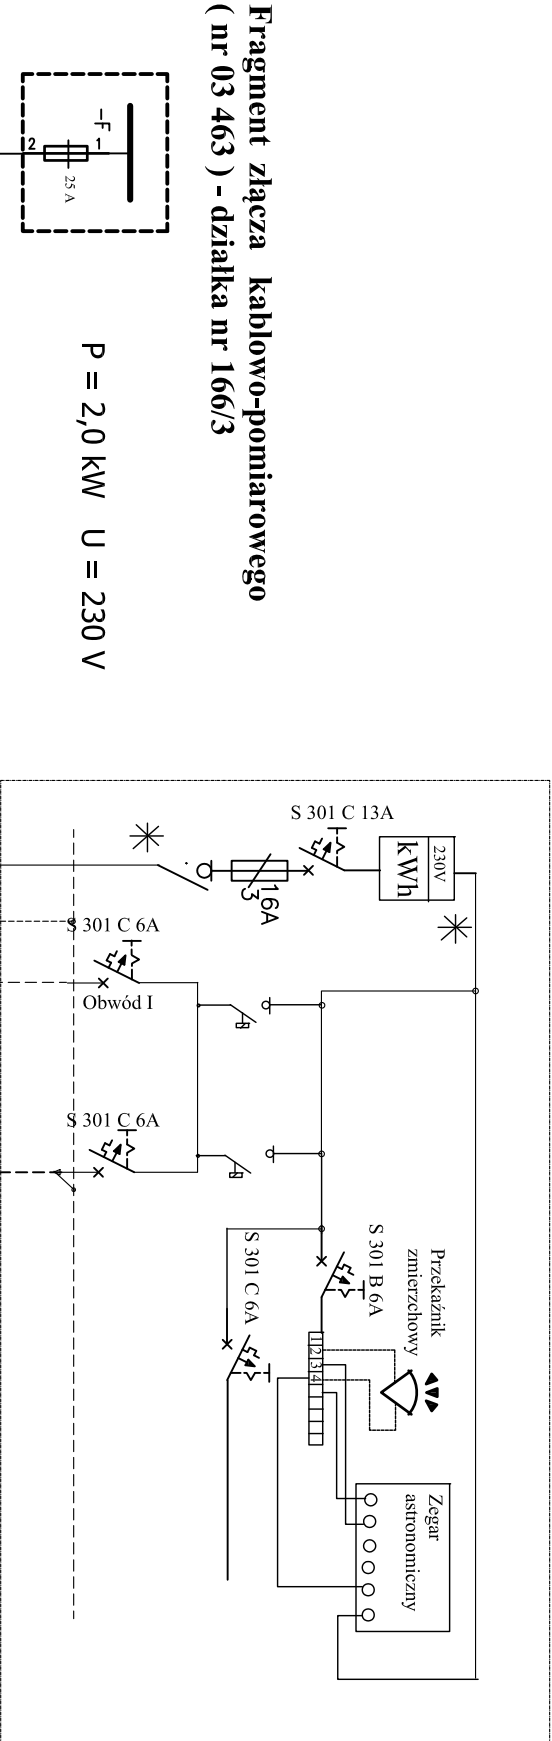

OZNACZENIA:

Oprawa oświetlenia zewnętrznego typu
BGP 303 1 x LED 73/740 na słupie SAL-7,5

OŚWIETLENIE DROGOWE

ZP-W Elektrobud	Zakład Projektowo-Wykonawczy ELEKTROBUD Piła, ul. Półwiejska 7, tel./fax. 067-212-09-90, elektrobud@vp.pl			STADIUM P.B.
	OBIEKT	Przebudowa ul. Lelewela Piła ul. Lelewela , działki nr 168/4 , 171/3 , 170/2 , 169/1		
	INWESTOR	Zarząd Dróg i Zieleni w Pile , ul. gen. W.Andersa 10		
	TEMAT	Oświetlenie drogowe Ideowy schemat zasilania		
PROJEKTOWAŁ: mgr inż. JERZY BIRULA uprawnienia budowlane do projektowania w specjalności instalacyjno-inżynieryjnej bez ograniczeń NN-8345/518/82				OPRACOWAŁA: mgr inż. Magdalena Birula
				DATA 03.2018 r.
				BRANŻ elekt.
				NR RYS. 2