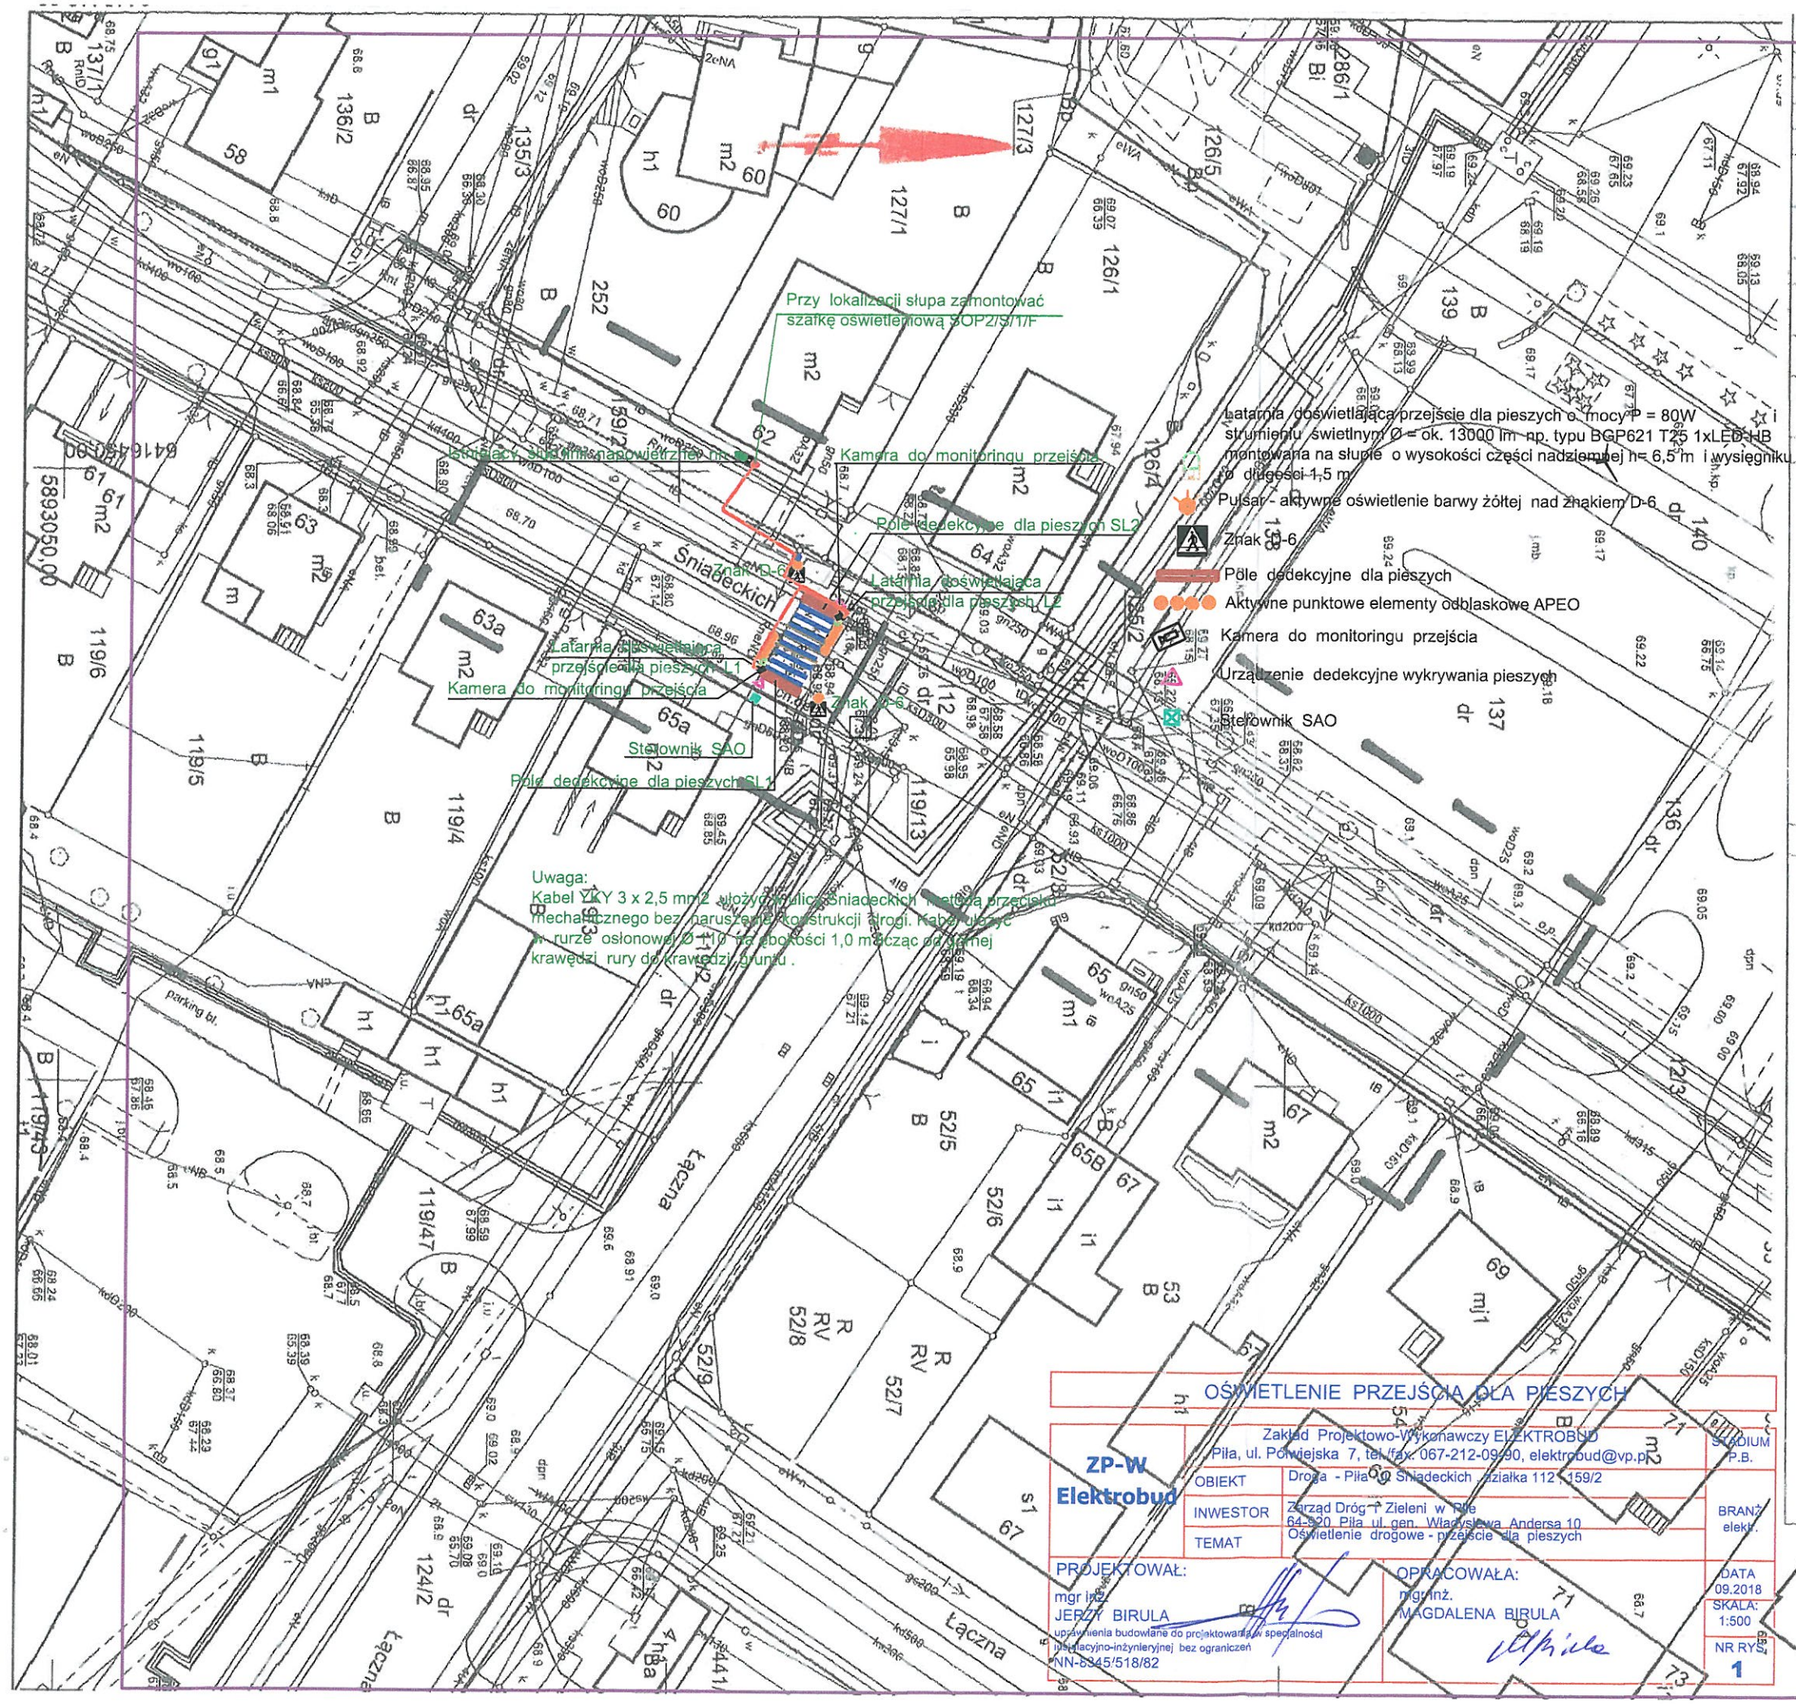

MAPA DO CELÓW PROJEKTOWYCH

Identyfikator zgłoszenia pracy geodezyjnej		WGK.6640.1.419.2018
Sekcja		6.194.10.
Położenie		Piła ul. Śniadeckich
Nazwa miejscowości		Piła
Jednostka ewidencyjna	identyfikator	301901_1
	nazwa	Piła
Obręb ewidencyjny	identyfikator	301901_1.0008
	nazwa	Piła
Skala mapy		1 : 500
Nazwa układu współrzędnych	prostokątnych płaskich	2000/18
	Układu wysokości	Kronsztadt
Oznaczenie granic obszaru, który był przedmiotem aktualizacji		— — —
Informacje o służebnościach gruntowych mających wpływ na zagospodarowanie gruntów, zlokalizowanych w granicach proj. inwestycji *)		Nie wykonano ustalenia obciąże służebnościami
Data aktualności mapy		21.04.2018

Usługi Geodezyjno-Kartograficzne
Danuta Binkis
64-920 PIŁA, ul. Żeromskiego 31/4
tel. 518 393 402, NIP 764-122-37-08

nazwa / imię i nazwisko wykonawcy

Danuta Binkis
GEODETA UPRAWNIONY
zaw. Nr 8710

podpis osoby reprezentującej wykonawcę

Za zgodność odpisu z oryginałem

imię i nazwisko geodety uprawnionego, który opracował mapę

nr uprawnień i podpis geodety

*) Należy podać skrótowy opis służebności gruntowej wraz ze sposobem jej oznaczenia na mapie, a w przypadku kiedy nie wykonano ustalenia obciążeń służebnościami - zamieścić stosowną informację

Poświadcza się, że niniejszy dokument został opracowany w wyniku prac geodezyjnych i kartograficznych, których rezultaty zawiera operat techniczny wpisany do ewidencji materiałów państwowego zasobu geodezyjnego i kartograficznego

STAROSTA PIŁSKI

P.3019.2018.1093

(Identyfikator ewidencyjny materiału zasobu - operatu technicznego)

2018-05-23

(Data wpisania operatu technicznego do ewidencji materiałów zasobu)

(Imię, nazwisko i podpis osoby reprezentującej organ)

Powiatowy Ośrodek Dokumentacji Geodezyjnej i Kartograficznej

OŚWIETLENIE PRZEJŚCIA DLA PIESZYCH

ZP-W Elektrobud

Zakład Projektowo-Wykonawczy ELEKTROBUD
Piła, ul. Pomiejska 7, tel./fax: 067-212-09 90, elektrobud@vp.pl

OBIEKT	Droga - Piła ul. Śniadeckich działka 112 i 159/2
INWESTOR	Zarząd Dróg i Zieleni w Pile 64-920 Piła ul. gen. Władysława Andersa 10
TEMAT	Oświetlenie drogowe - przejście dla pieszych

STADIUM P.B.

BRANŻA elektr.

DATA 09.2018

SKALA: 1:500

NR RYS. 1

PROJEKTOWAŁ:
mgr inż.
JERZY BIRULA
uprawnienia budowlane do projektowania w specjalności instalacyjno-inżynieryjnej bez ograniczeń
NN-8345/518/82

OPRACOWAŁA:
mgr inż.
MAGDALENA BIRULA