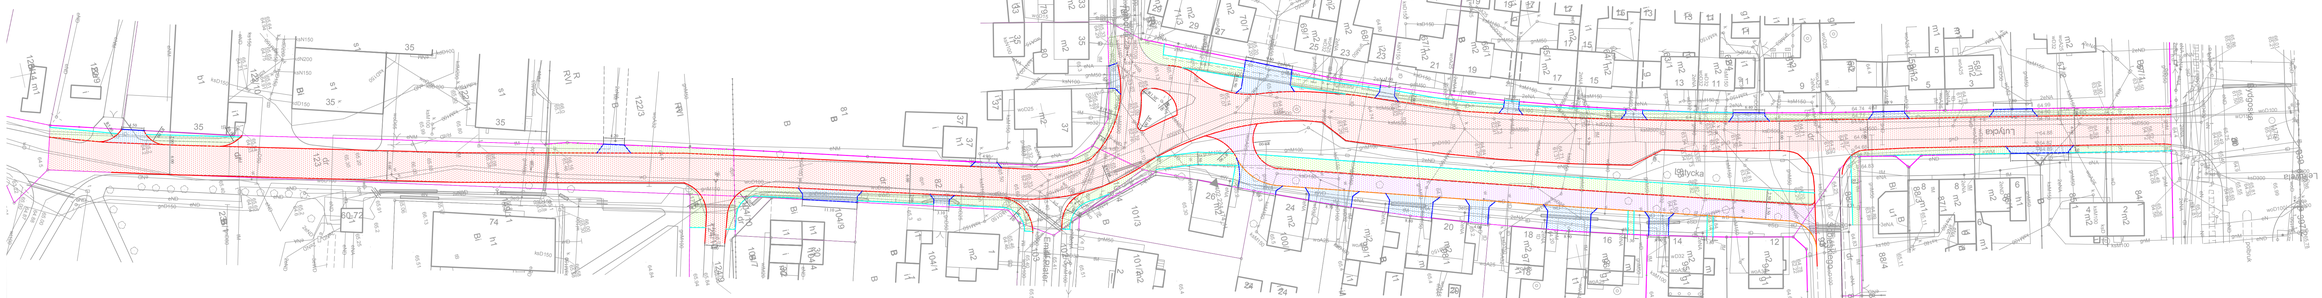

- Nawierzchnia jezdni z SMA 8 gr 4 cm
- Nawierzchnia drogi manewrowej z kostki betonowej gr 8 cm
- Nawierzchnia chodnika z kostki betonowej gr 8 cm
- Nawierzchnia zjazdów z kostki betonowej gr. 8 cm
- Granice działek
- Opornik betonowy 12x25 cm
- Krawężnik betonowy 15x30 cm
- Krawężnik najazdowy 15x22 cm
- Obrzeże betonowe 8x30 cm

Inwestor:
Zarząd Dróg
i Zieleni w Pile
ul. gen. Władysława
Andersa10
64-920 Piła

Obiekt: Przebudowa ul. Łutyckiej w Pile cz. I

Rysunek: Zagospodarowanie terenu

Nr: 1

Opracowało:	imię i nazwisko	Nr uprw.	Data	Podpis
Projektant:	mgr. Inż. Piotr Augustyniak	MP/SM/080/14	2019	
Sprawdził:				

BRANŻA: drogowa	SZ. ATELIER: Kraft_Park	DATA OPRAC. DRUKU: 2019	NR UPRAW:	SKALA: 1:500