


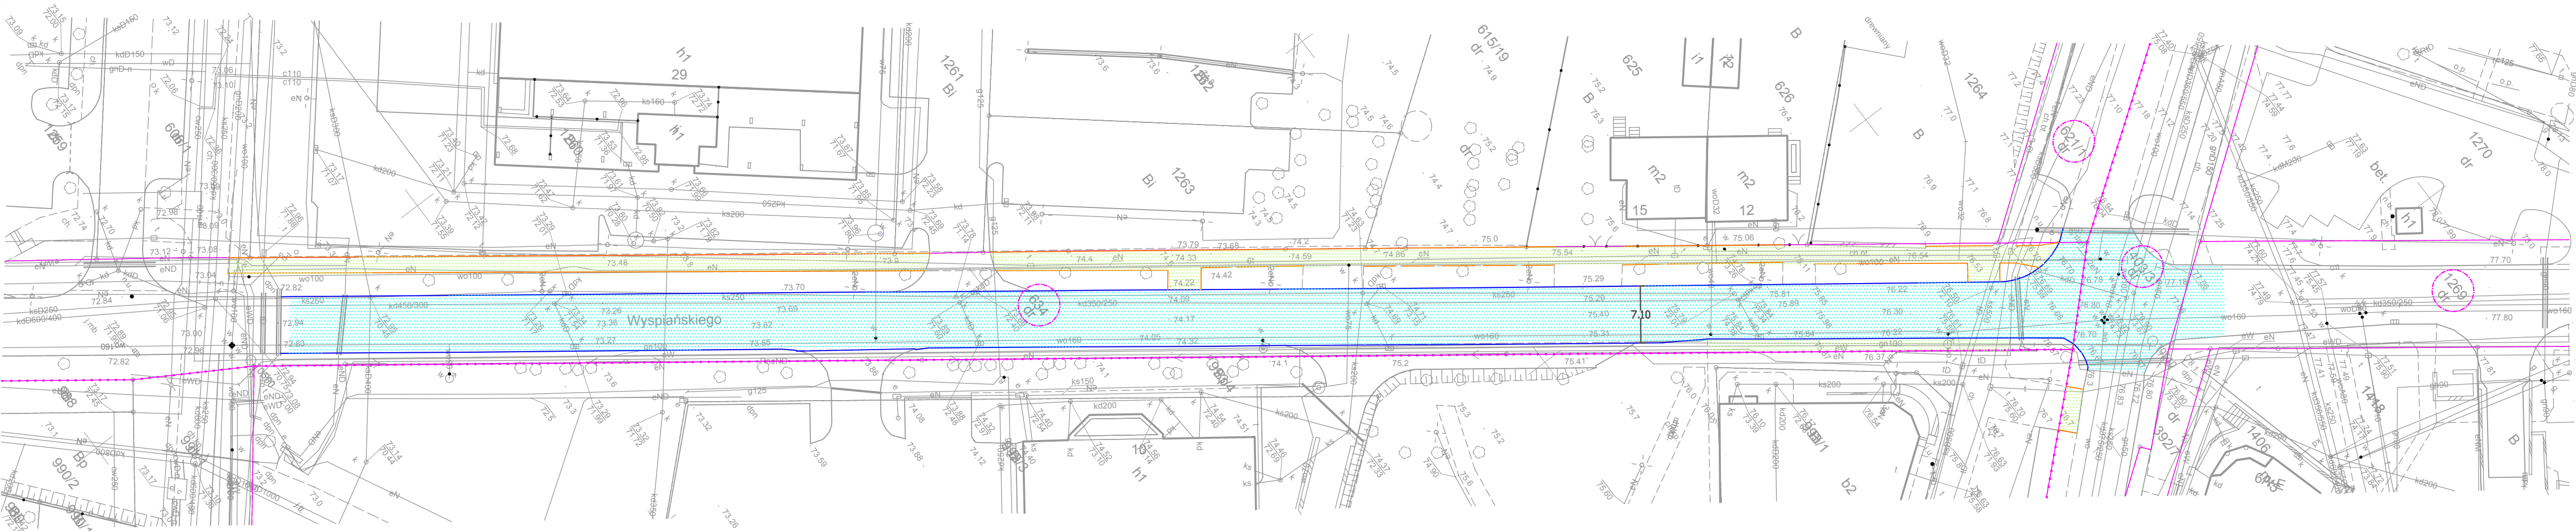

- Nawierzchnia jezdni z SMA 8 gr 4 cm
- ID Nawierzchnia drogi manewrowej z kostki betonowej gr 8 cm
- Nawierzchnia chodnika z kostki betonowej gr 8 cm
- Nawierzchnia zjazdów z kostki betonowej gr 8 cm
- Granice działek
- Opornik betonowy 12x25 cm
- Krawężnik betonowy 15x30 cm
- Krawężnik najazdowy 15x22 cm
- Obrzeżę betonowe 8x30 cm

				Inwestor: Zarząd Dróg i Zieleni w Pile ul. gen. Władysława Andersa10 64-920 Pila	
Objekt: Przebudowa ul. Wyspiańskiego w Pile cz. II					
Rysunek: Zagospodarowanie terenu					NR 1
Stanowisko	Imię i nazwisko		Nr upraw.	Data	Podpis
PROJEKTANT	mgr inż. Piotr Augustyniak		WP/0061/WKD/14	2019	
SPRAWDZAJĄCY					
BRANŻA drogowa	STADIUM bud./wyk.	ROK OPRACOWANIA 2019	NR UMOWY		SKALA 1:500