


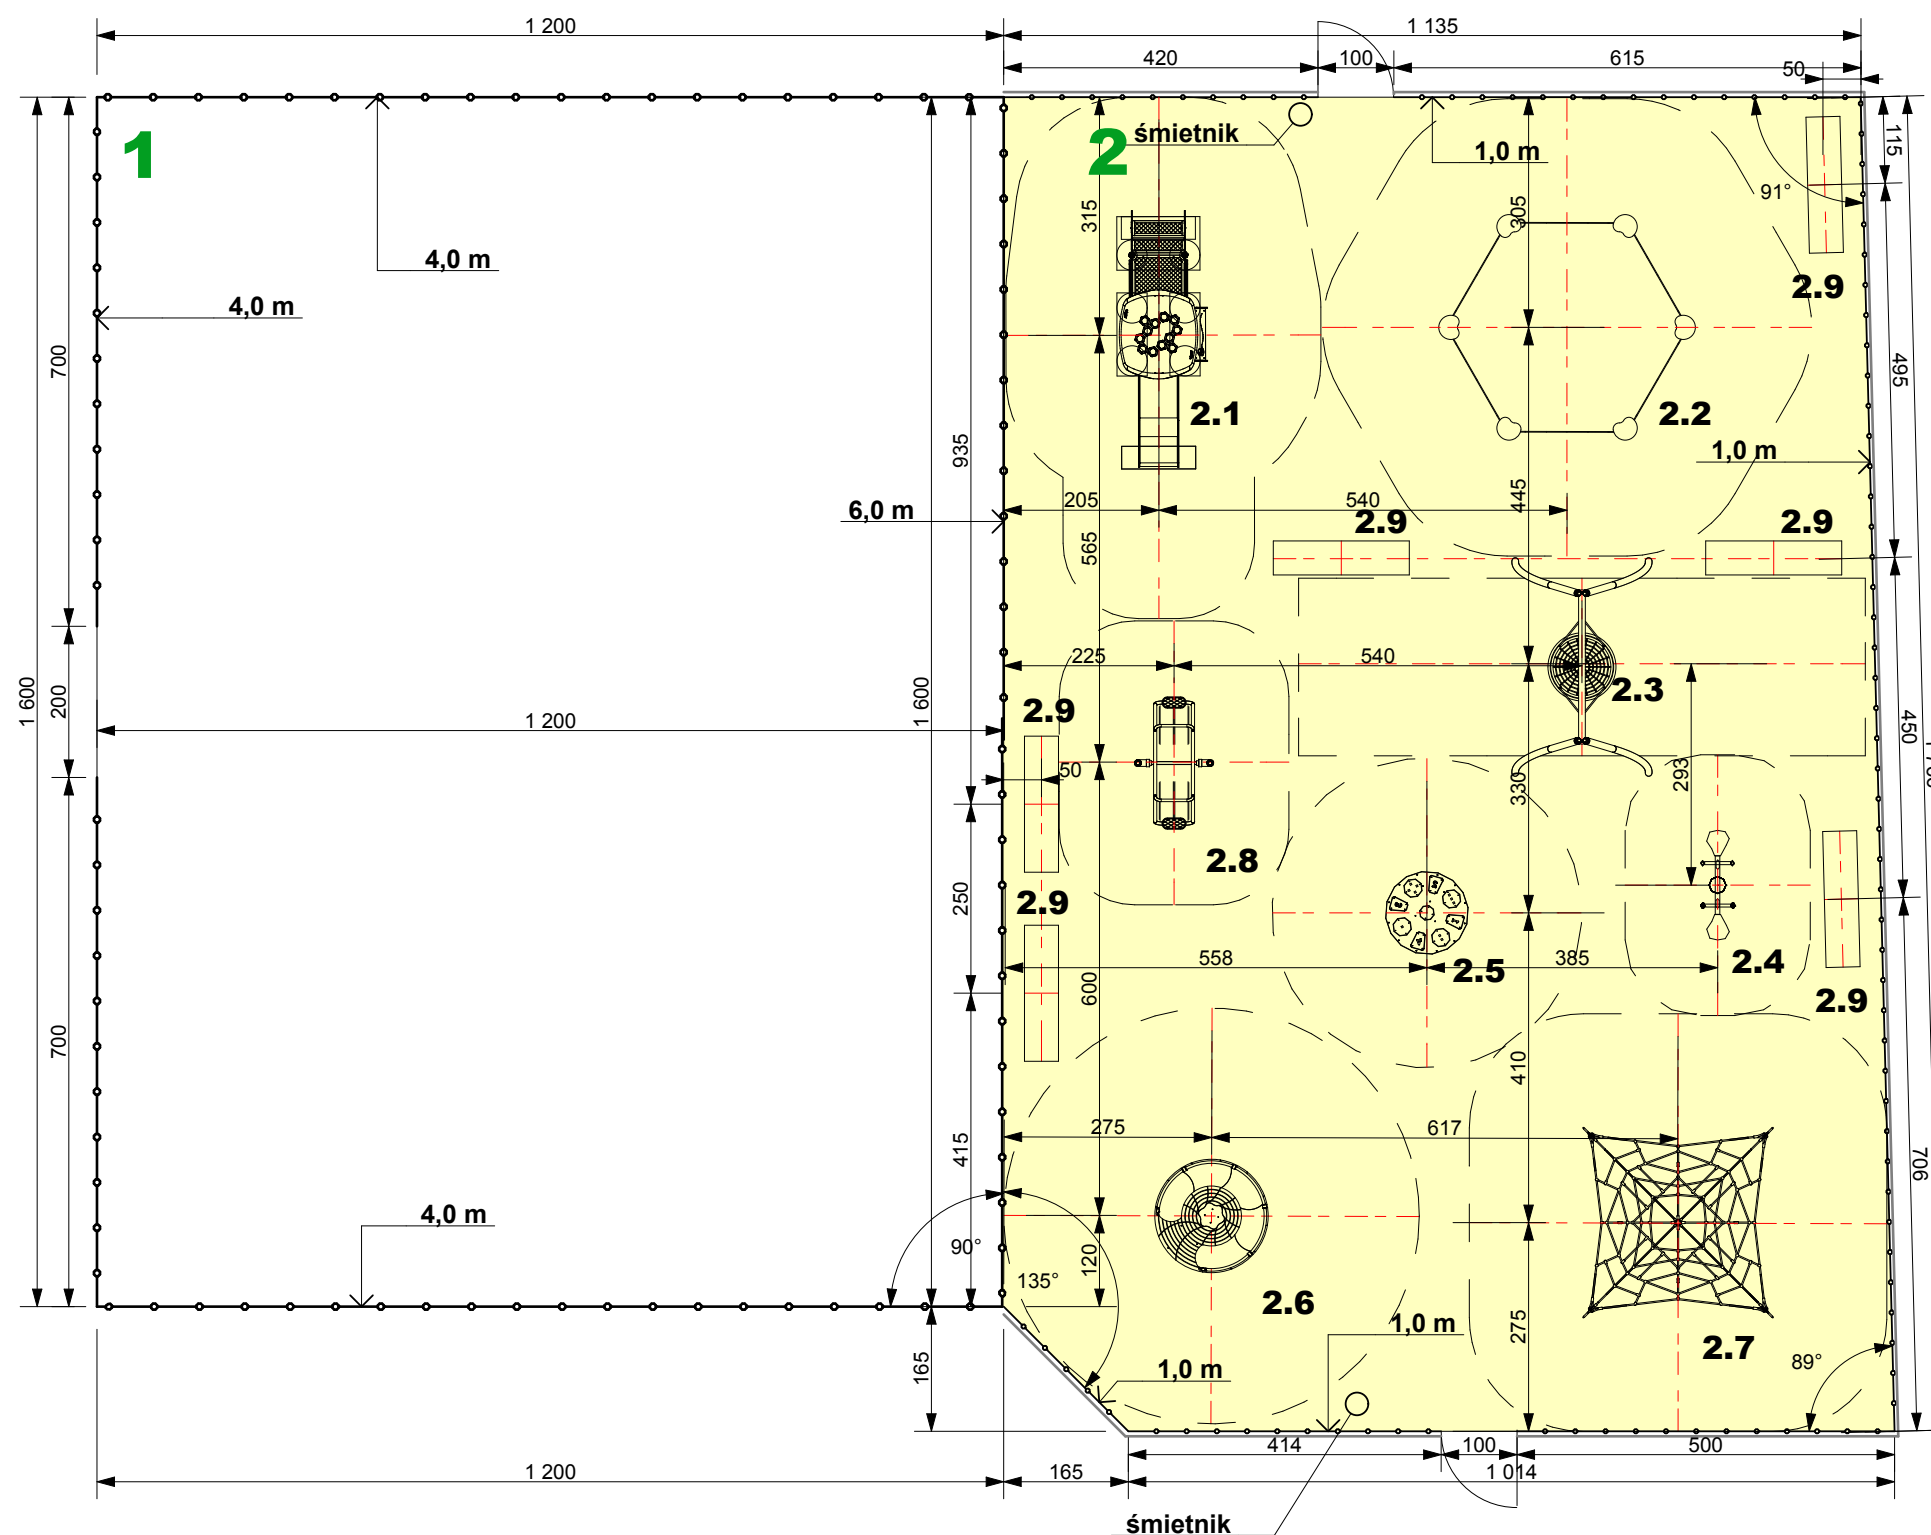

SPIS URZĄDZEŃ

2.1	ZJEŹDZALNIA/DOMEK NR 7114	wym. 117x340 cm	szt 1
2.2	PIASKOWNICA NR 2003	wym. 298x340cm	szt 1
2.3	HUŚTAWKA NR 3023	wym. 185x289 cm	szt 1
2.4	BUJAK NR 5030	wym. 145x45 cm	szt 1
2.5	BUJAK NR 5027	wym. 110x110 cm	szt.1
2.6	KARUZELA NR 4002	wym. 150x150 cm	szt 1
2.7	LINARIUM NR 9102	wym. 356x356 cm	szt 1
2.8	HUŚTAWKA NR 4020	wym. 104x176 cm	szt 1
2.9	ŁAWKA parkowa spartan	wym. 195x55 cm	szt 6
	ŚMIETNIK szt 2		
	PIASEK DO PIASKOWNICY		

OBIEKT:		BUDOWA OBIEKTÓW MAŁEJ ARCHITEKTURY		
ADRES:		64-920 PIŁA ul. Młodych działka nr 27 , 31/3 Obręb Piła 0027 , jednostka ewidencyjna Piła 301901_1		
NAZWA RYSUNKU:		RZUT PLACU ZABAW I BOISKA		
PROJEKTOWAŁ: mgr inż. arch. T. TYŁKA Nr upr. NN8345/474/81 w specjalności architektonicznej w zakresie pełnym		OPRACOWAŁA: tech. arch. M.PROMIS	SKALA:	DATA:
			BRANŻA:	NR RYS:
			1:100 ARCH.	11.2019 2