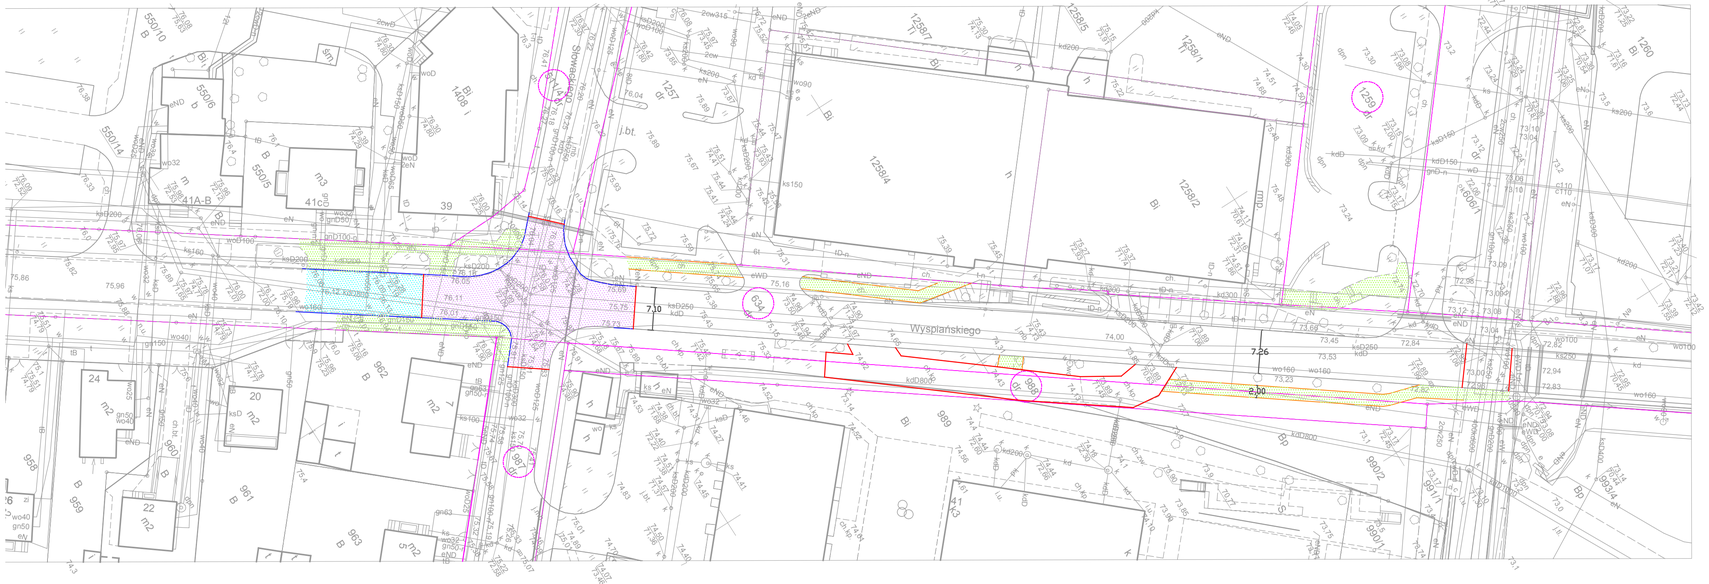

- Nawierzchnia jezdni z SMA 8 gr 4 cm
- Nawierzchnia drogi z kostki betonowej gr 8 cm
- Nawierzchnia chodnika z kostki betonowej gr 8 cm
- Nawierzchnia zjazdów z kostki betonowej gr. 8 cm
- Granice działek
- Opornik betonowy 12x25 cm
- Krawężnik betonowy 15x30 cm
- Krawężnik najazdowy 15x22 cm
- Obrzeżę betonowe 8x30 cm

	Inwestor: Zarząd Dróg i Zieleni w Pile ul. gen. Władysława Andersa10 64-920 Piła
Obiekt:	Przebudowa ul. Wyspiańskiego w Pile cz. I
Rysunek:	Zagospodarowanie terenu — NR 1

Stanowisko	Imię i nazwisko	Nr uprow.	Data	Podpis
Projektant	mgr. inż. Piotr Augustyniak	WD/OD/ZWD/74	2019	
Sprawdzający				

PROFILE: drogowe	STADIUM: bud./wyk.	ROK OPRACOWANIA: 2019	NR OPONY	SKALA: 1:500