


PRZEKRÓJ NORMALNY

Chodnik

Skala 1:50

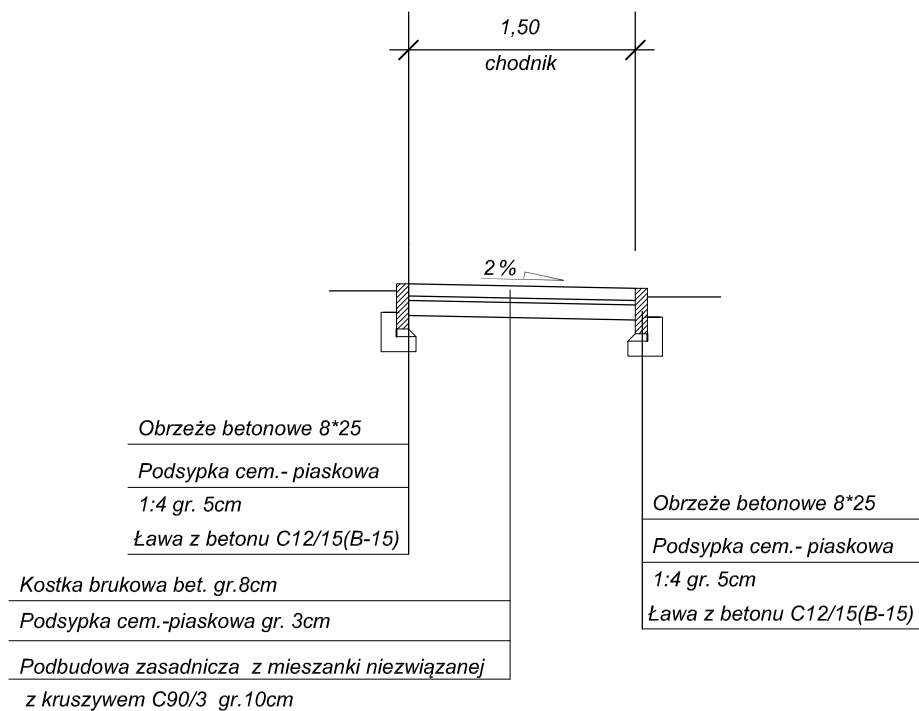

INWESTOR						
GMINA PIŁA - Zarząd Dróg i Zieleni w Pile ul.Gen. Wł. Andersa 10 64-920 Piła						
Branża				Stanowisko	Imię i nazwisko	Podpis
Drogowa				Projektant : branża drogowa	Radziszław Oczkowicz upr. nr UAN -8345/1371/89	
Zadanie Budowa odcinka drogi gminnej ul.Ceramiczna w Pile		Tytuł rysunku Przekrój normalny				
Obiekt ul.Ceramiczna w Pile		Data opracowania	Skala	Nr rysunku	Sprawdzający : branża drogowa	
		09.2020r.	1:10	1		