


PRZEKRÓJ NORMALNY

km 0+050,74

Skala 1:50

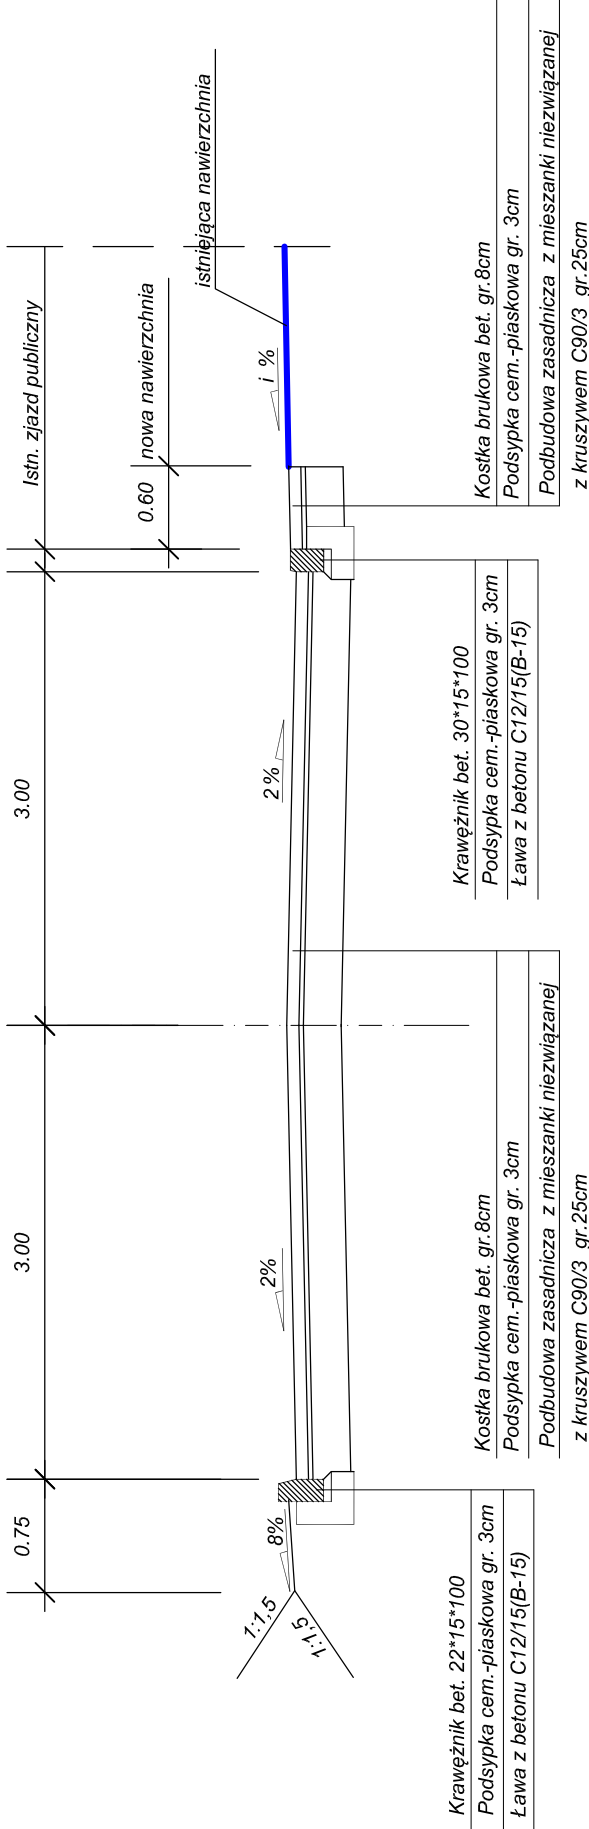

INWESTOR

GMINA PIŁA - Zarząd Dróg i Zieleni w Pile
ul. Gen. Wł. Andersa 10
64-920 Piła

Branża		Stanowisko	Imię i nazwisko	Podpis
Drogowa		Projektant :	Radziszew Oczkiewicz	
Zadanie		branża drogowa		
Przebudowa ulicy Przeseń		Przekrój normalny		
w Pile		Skala	Nr rysunku	
Objekt		Delta opracowania	10.2020r.	
ul. Przeseń w Pile		1:50	3	
		Sprawdzający :		
		branża drogowa		