


PRZEKRÓJ NORMALNY

km 0+002,00

Skala 1:50

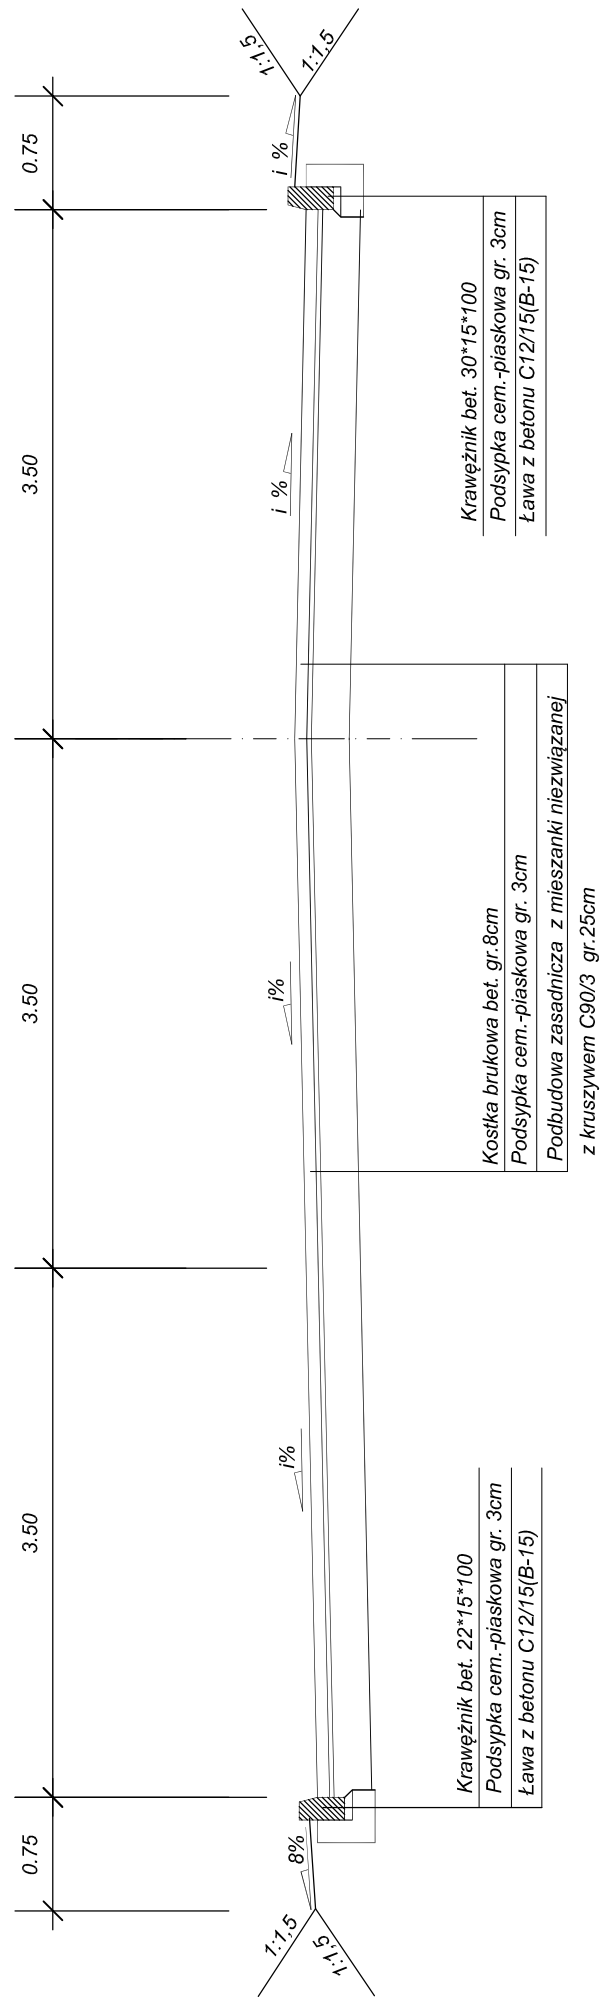

INWESTOR

GMINA PIŁA - Zarząd Dróg i Zieleni w Pile

ul. Gen. Wł. Andersa 10

64-920 Piła

Branża	Drogowa		Stanowisko	Imię i nazwisko	Podpis
	Zadanie		Przekrój normalny		
	Przebudowa ulicy Przeseńsk w Piłe		Projektant : branża drogowa		
Obiekt	ul. Przeseńsk w Piłe		Sprawdzający : branża drogowa		
Data opracowania		Skala	Nr rysunku		
10.2020r.		1:50	5		