


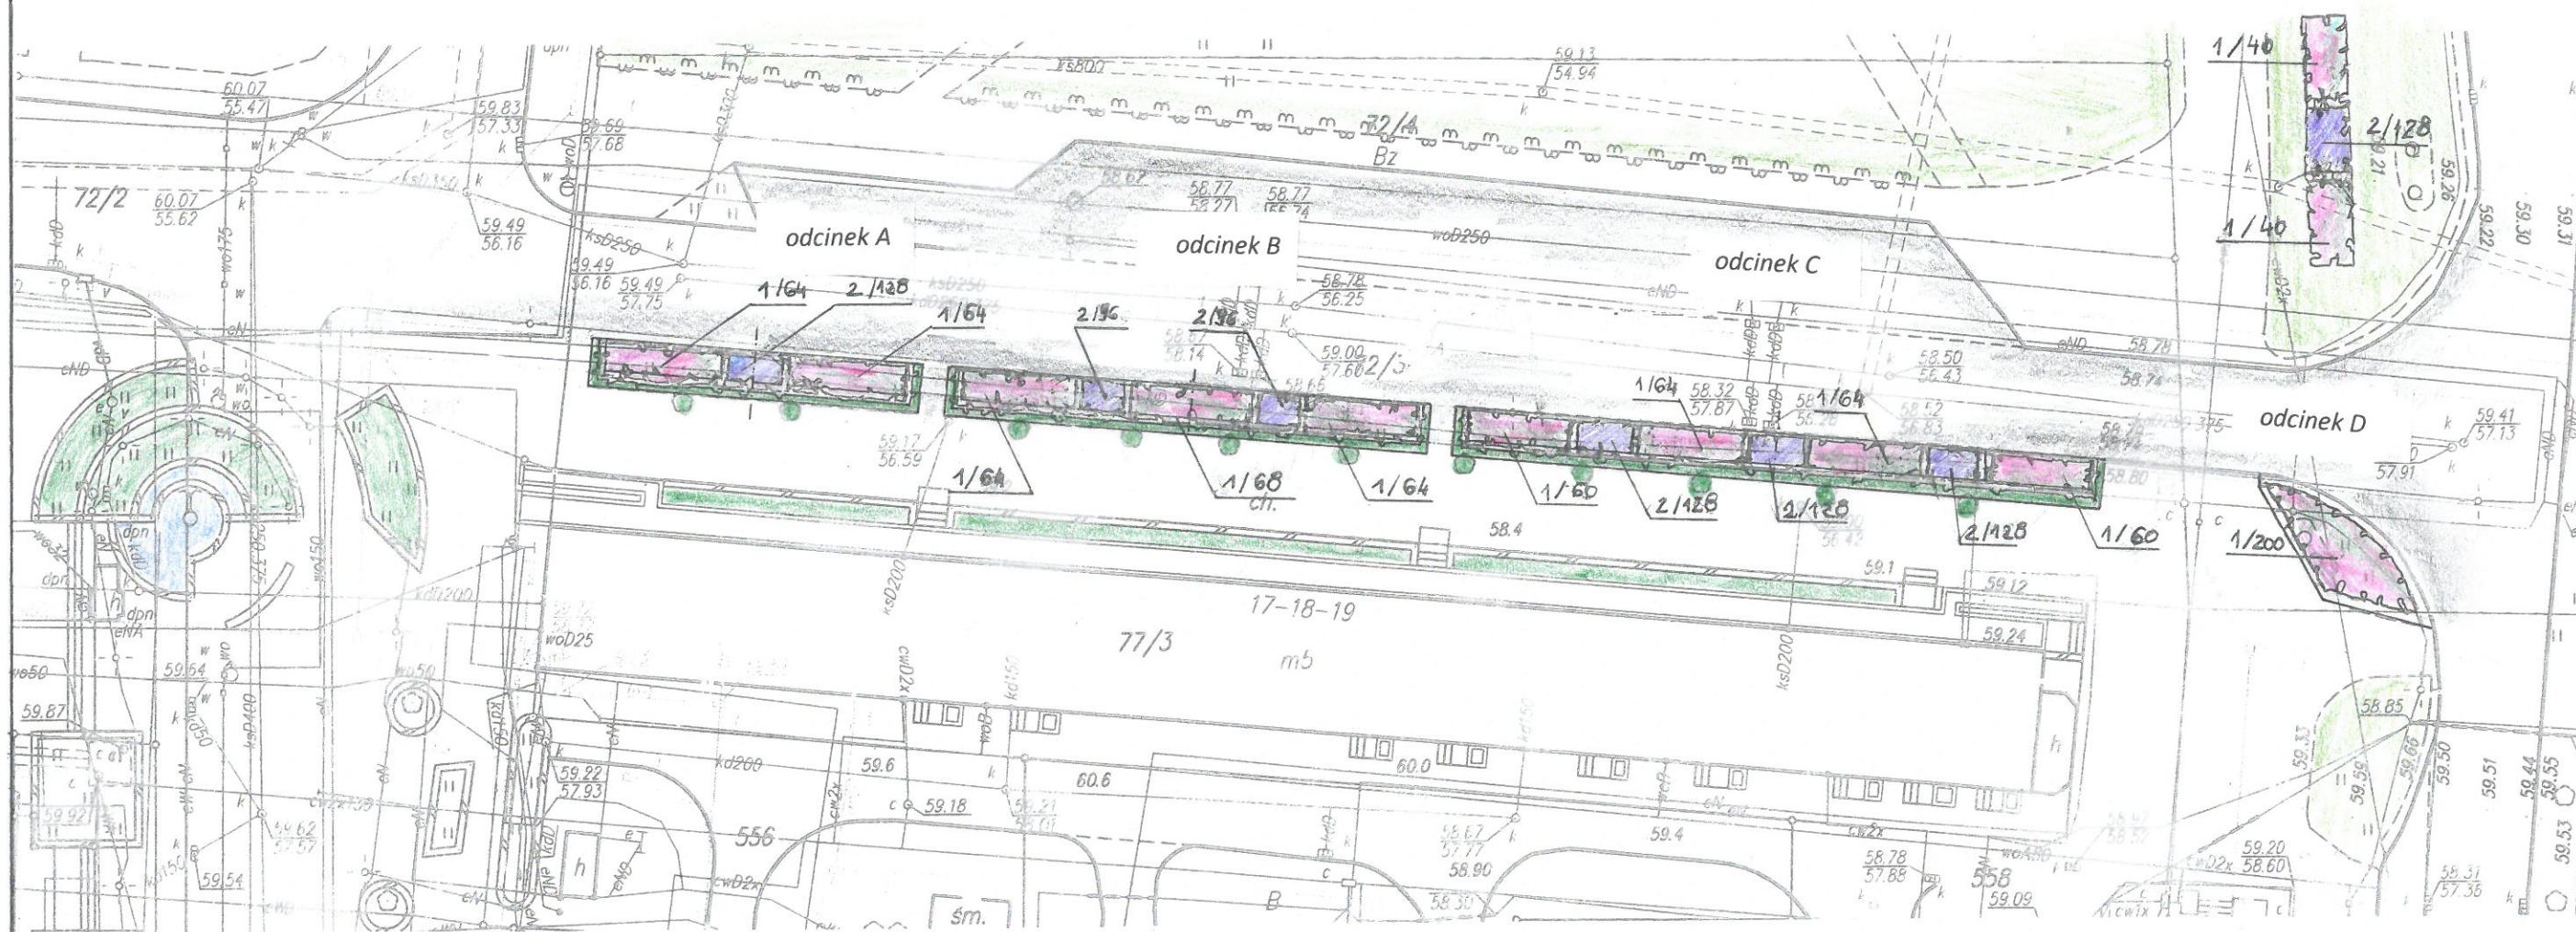

LEGENDA:

- 1) Róża okrywowa MARATHON
- 2) Lawenda wąskolistna 'Hidcote'

OBIEKT:	plac Zwycięstwa	
	przebudowa zieleni	
TYTUŁ:	na odcinku od fontanny do alei Piastów	
INWESTOR:	Gmina Piła - Zarząd Dróg i Zieleni w Pile	skala 1:500
OPRACOWAŁ:	Malwina Kiszycka-Nycz	rys.1