


1

- FOLIA DACHOWA
- STYROPIAN EPS 100, 20cm
- STYRAKANTER 100, 20cm
- FOLIA PAROIZOLACYJNA
- SZLICHTA 5cm, SPADEK 2°
- PLYTA ŻELBETOWA
- SUFIT PODMIESZONY

1'

- FOLIA DACHOWA
- STYROPIAN EPS 100, 20cm
- STYRAKANTER 100, 20cm
- FOLIA PAROIZOLACYJNA
- SZLICHTA 5cm, SPADEK 2°
- PLYTA ŻELBETOWA
- STYROPIAN EPS 100, gr. 10cm

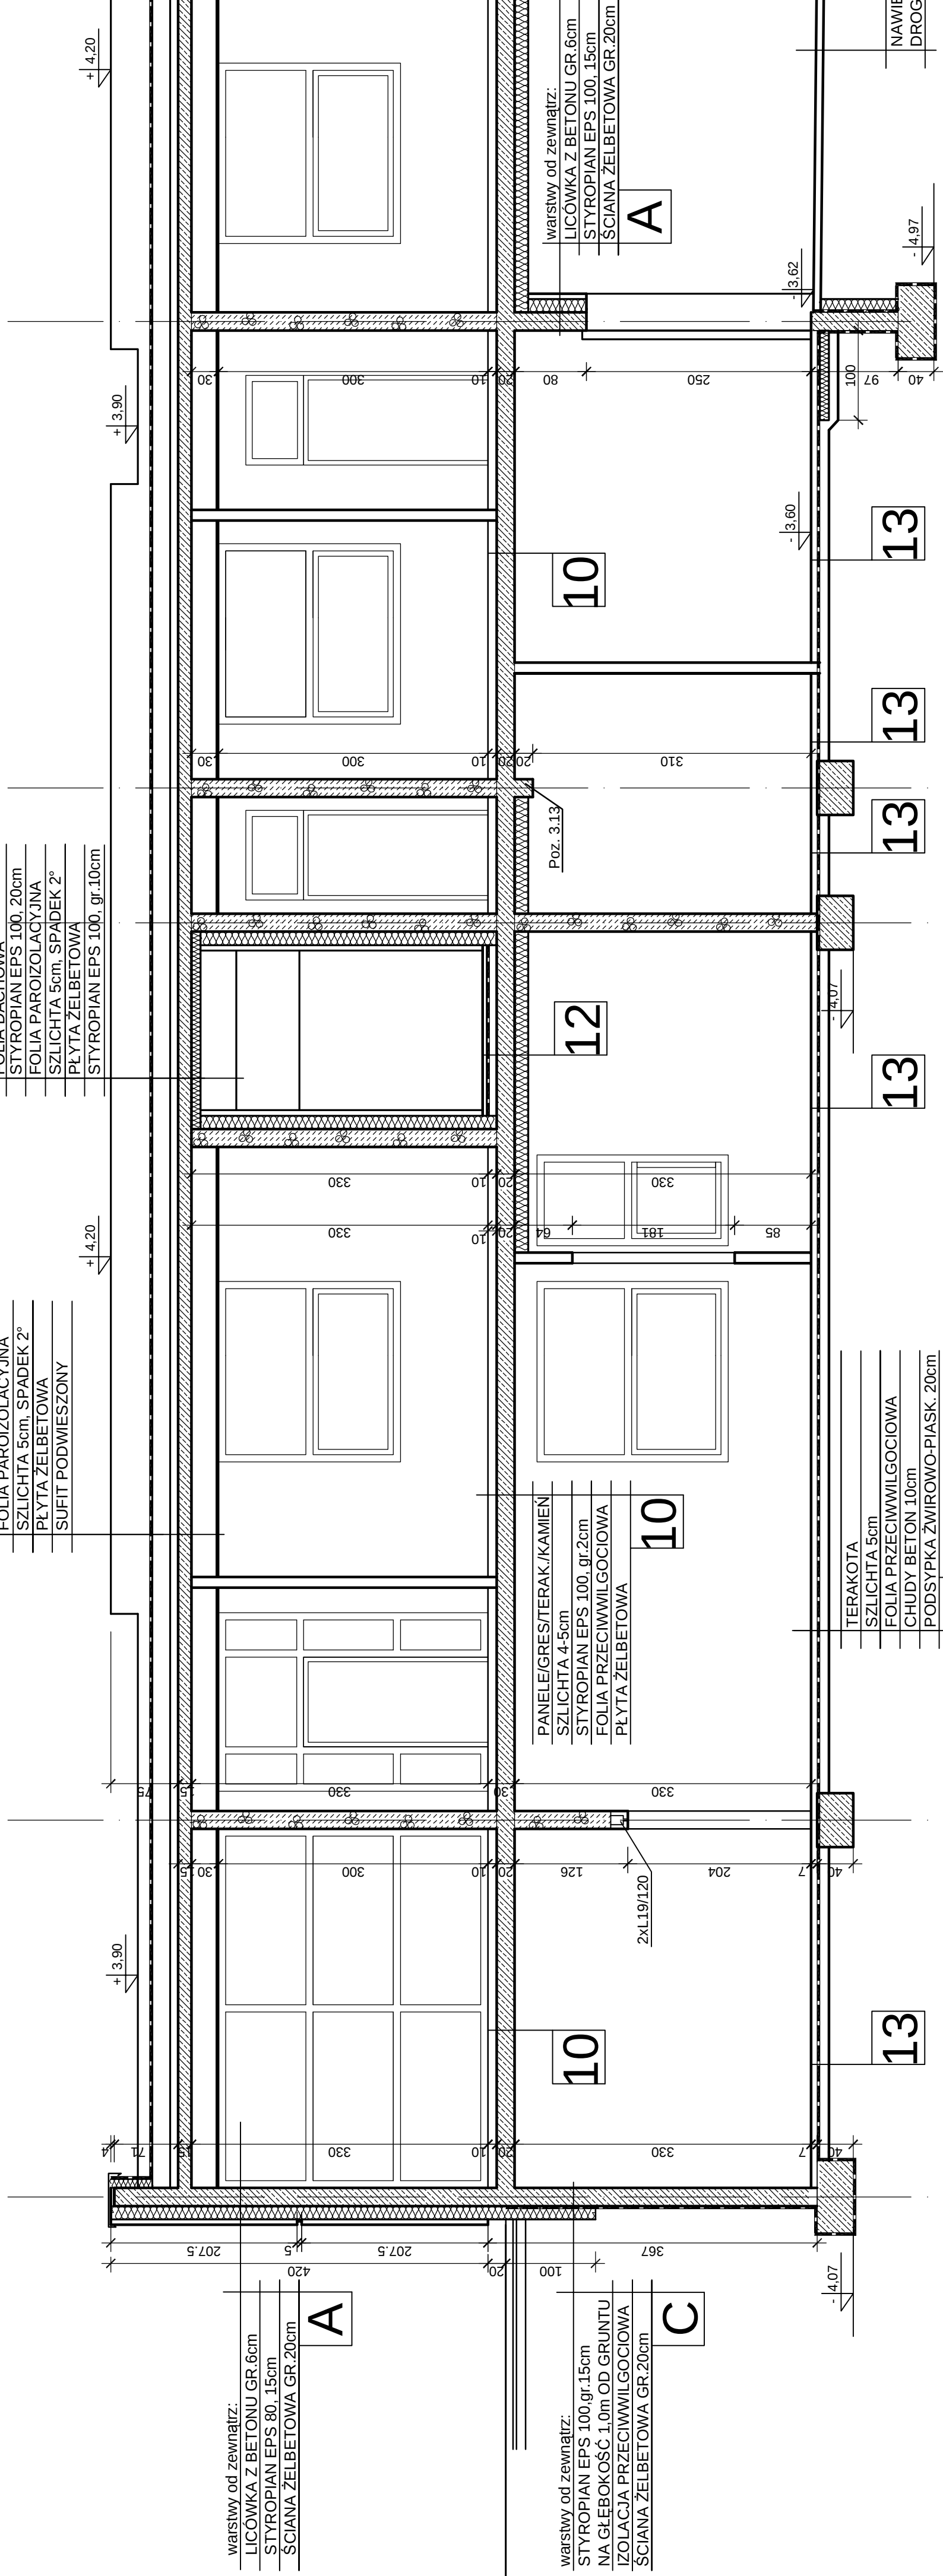

- warstwy od zewnątrz:
- LICÓWKA Z BETONU GR. 6cm
 - STYROPIAN EPS 80, 15cm
 - SCIANA ŻELBETOWA GR. 20cm

- warstwy od zewnątrz:
- STYROPIAN EPS 100, gr. 15cm
 - NA GŁĘBOKOŚĆ 10cm OD GRUNTU
 - IZOLACJA PRZECIWWILGOCIOWA
 - SCIANA ŻELBETOWA GR. 20cm

10

- PANELE/GRES/TERAK./KAMIEN
- SZLICHTA 4-5cm
 - STYROPIAN EPS 100, gr. 2cm
 - FOLIA PRZECIWWILGOCIOWA
 - PLYTA ŻELBETOWA

10

- TERAKOTA
- SZLICHTA 5cm
- FOLIA PRZECIWWILGOCIOWA
- CHUDY BETON 10cm
- PODSYPKA ZMIROWO-PIASK. 20cm

13

2

4

8

9

- KAMIEN 2cm/ GRES
- KLEJ MROZOODPORNY
- MATA SCHLUTER - DITRA
- SZLICHTA ZE SPADKIEM 0.5%, MIN. 4cm
- FOLIA PRZECIWWILGOCIOWA
- PLYTA ŻELBETOWA
- STYROPIAN EPS 80, GR. 15cm

12

- Kominy dwupiętrowy, izolowany termicznie z blachy kwasoodpornej i żaroodpornej; wewnętrzna Ø60mm, zewnętrzna Ø150mm; wyprowadzenie ponad teren na wysokość 1.50m; izolacja termiczna i akustyczna; w warstwie gruntu zastosować przepięt

- warstwy od zewnątrz:
- LICÓWKA Z BETONU GR. 6cm
 - STYROPIAN EPS 80, 15cm
 - SCIANA ŻELBETOWA GR. 20cm

A

Poz. 3.12

przewód do napierającej zabudowy

6

11

- warstwy od zewnątrz:
- LICÓWKA Z BETONU GR. 6cm
 - STYROPIAN EPS 100, 15cm
 - FOLIA PRZECIWWILGOCIOWA
 - PLYTA ŻELBETOWA
 - STYROPIAN EPS 100, GR. 15cm
 - TYNOK

11

- TERAKOTA
- SZLICHTA 5cm
- STYROPIAN EPS 100, gr. 2cm
- FOLIA PRZECIWWILGOCIOWA
- PLYTA ŻELBETOWA
- STYROPIAN EPS 100, GR. 15cm
- TYNOK

11

11

11

11

11

11

11


11

11

11

11

11

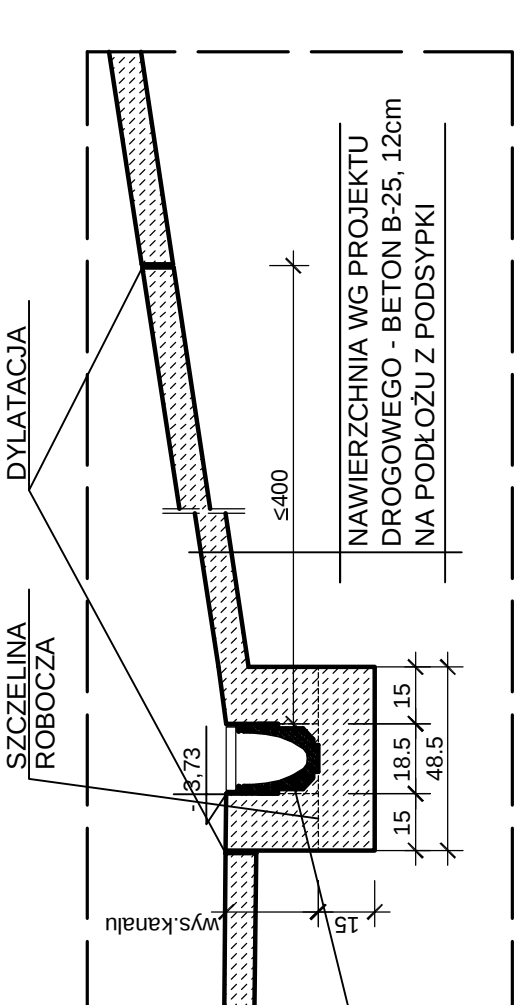

DETAIL "Z" 1:20

Odwodnienie liniowe ACO
typu Multiline V 150 S Ø6.0mm
kanały od typu 1 do 5,
skrzynka z odpływem,
ruszt żelazny w podłazie mostki
z żelaza nierdzewnego

- Kominy dwupiętrowy, izolowany termicznie z blachy kwasoodpornej i żaroodpornej; wewnętrzna Ø60mm, zewnętrzna Ø150mm; wyprowadzenie ponad teren na wysokość 1.50m; izolacja termiczna i akustyczna; w warstwie gruntu zastosować przepięt

A

Poz. 3.12

przewód do napierającej zabudowy

6

11

11

11

11

11

11

11

11

11

11

11

11

11

11

11

11

11

ANEKS DO PROJEKTU BUDOWLANEGO

ZMIANY W KOLORZE CZERWONYM

PRZEKRÓJ G-G

RYSUNEK TEL. BEST WARSZAWA, GINNY, WOJTASZ PRACOWNIA ARCHITEKTONICZNA - NIEZULIJE PRACIA ZA SZCZEGÓŁNĄ PRAWA ROZPOWISZCZANIE I KOPLOWANIE DOZWOLONE JEDYNYE ZA PISOWNIA ZODDA WARSZAWA PRAWA	
	WOJTASZ PRACOWNIA ARCHITEKTONICZNA UL. BYDGOSKA 153, 64-820 PIA NIP: 764-138-52-10, REGON: 300654802 TEL. 067-212-86-80, FAX: 067-212-03-75
OBIEKT	DOM PRZEDPOGRZEBOWY NA CMENTARZU KOMUNALNYM
INWESTOR	W PILE
TEMAT	PRZEKRÓJ G-G
BRANŻA	ARCH.
PROJEKTOWAŁ:	OPRACOWAŁ: tech. arch. LUCYNA KOWALSKA
mgr inż. arch. LECH WOJTASZ	mgr inż. arch. SZAWOMIRA GAJEWSKA
UPR. BUD. UAN - 6345/1404/09	UPR. BUD. OKN/UBA/2008
projektant/tech. arch. w pełnym zakresie	projektant/tech. arch. w pełnym zakresie
NR DOKUMENTU	STADIUM
DATA	REWIZJA
NR RYSUNKU	12

2/2013	PB	01.2013	-	12
--------	----	---------	---	----