


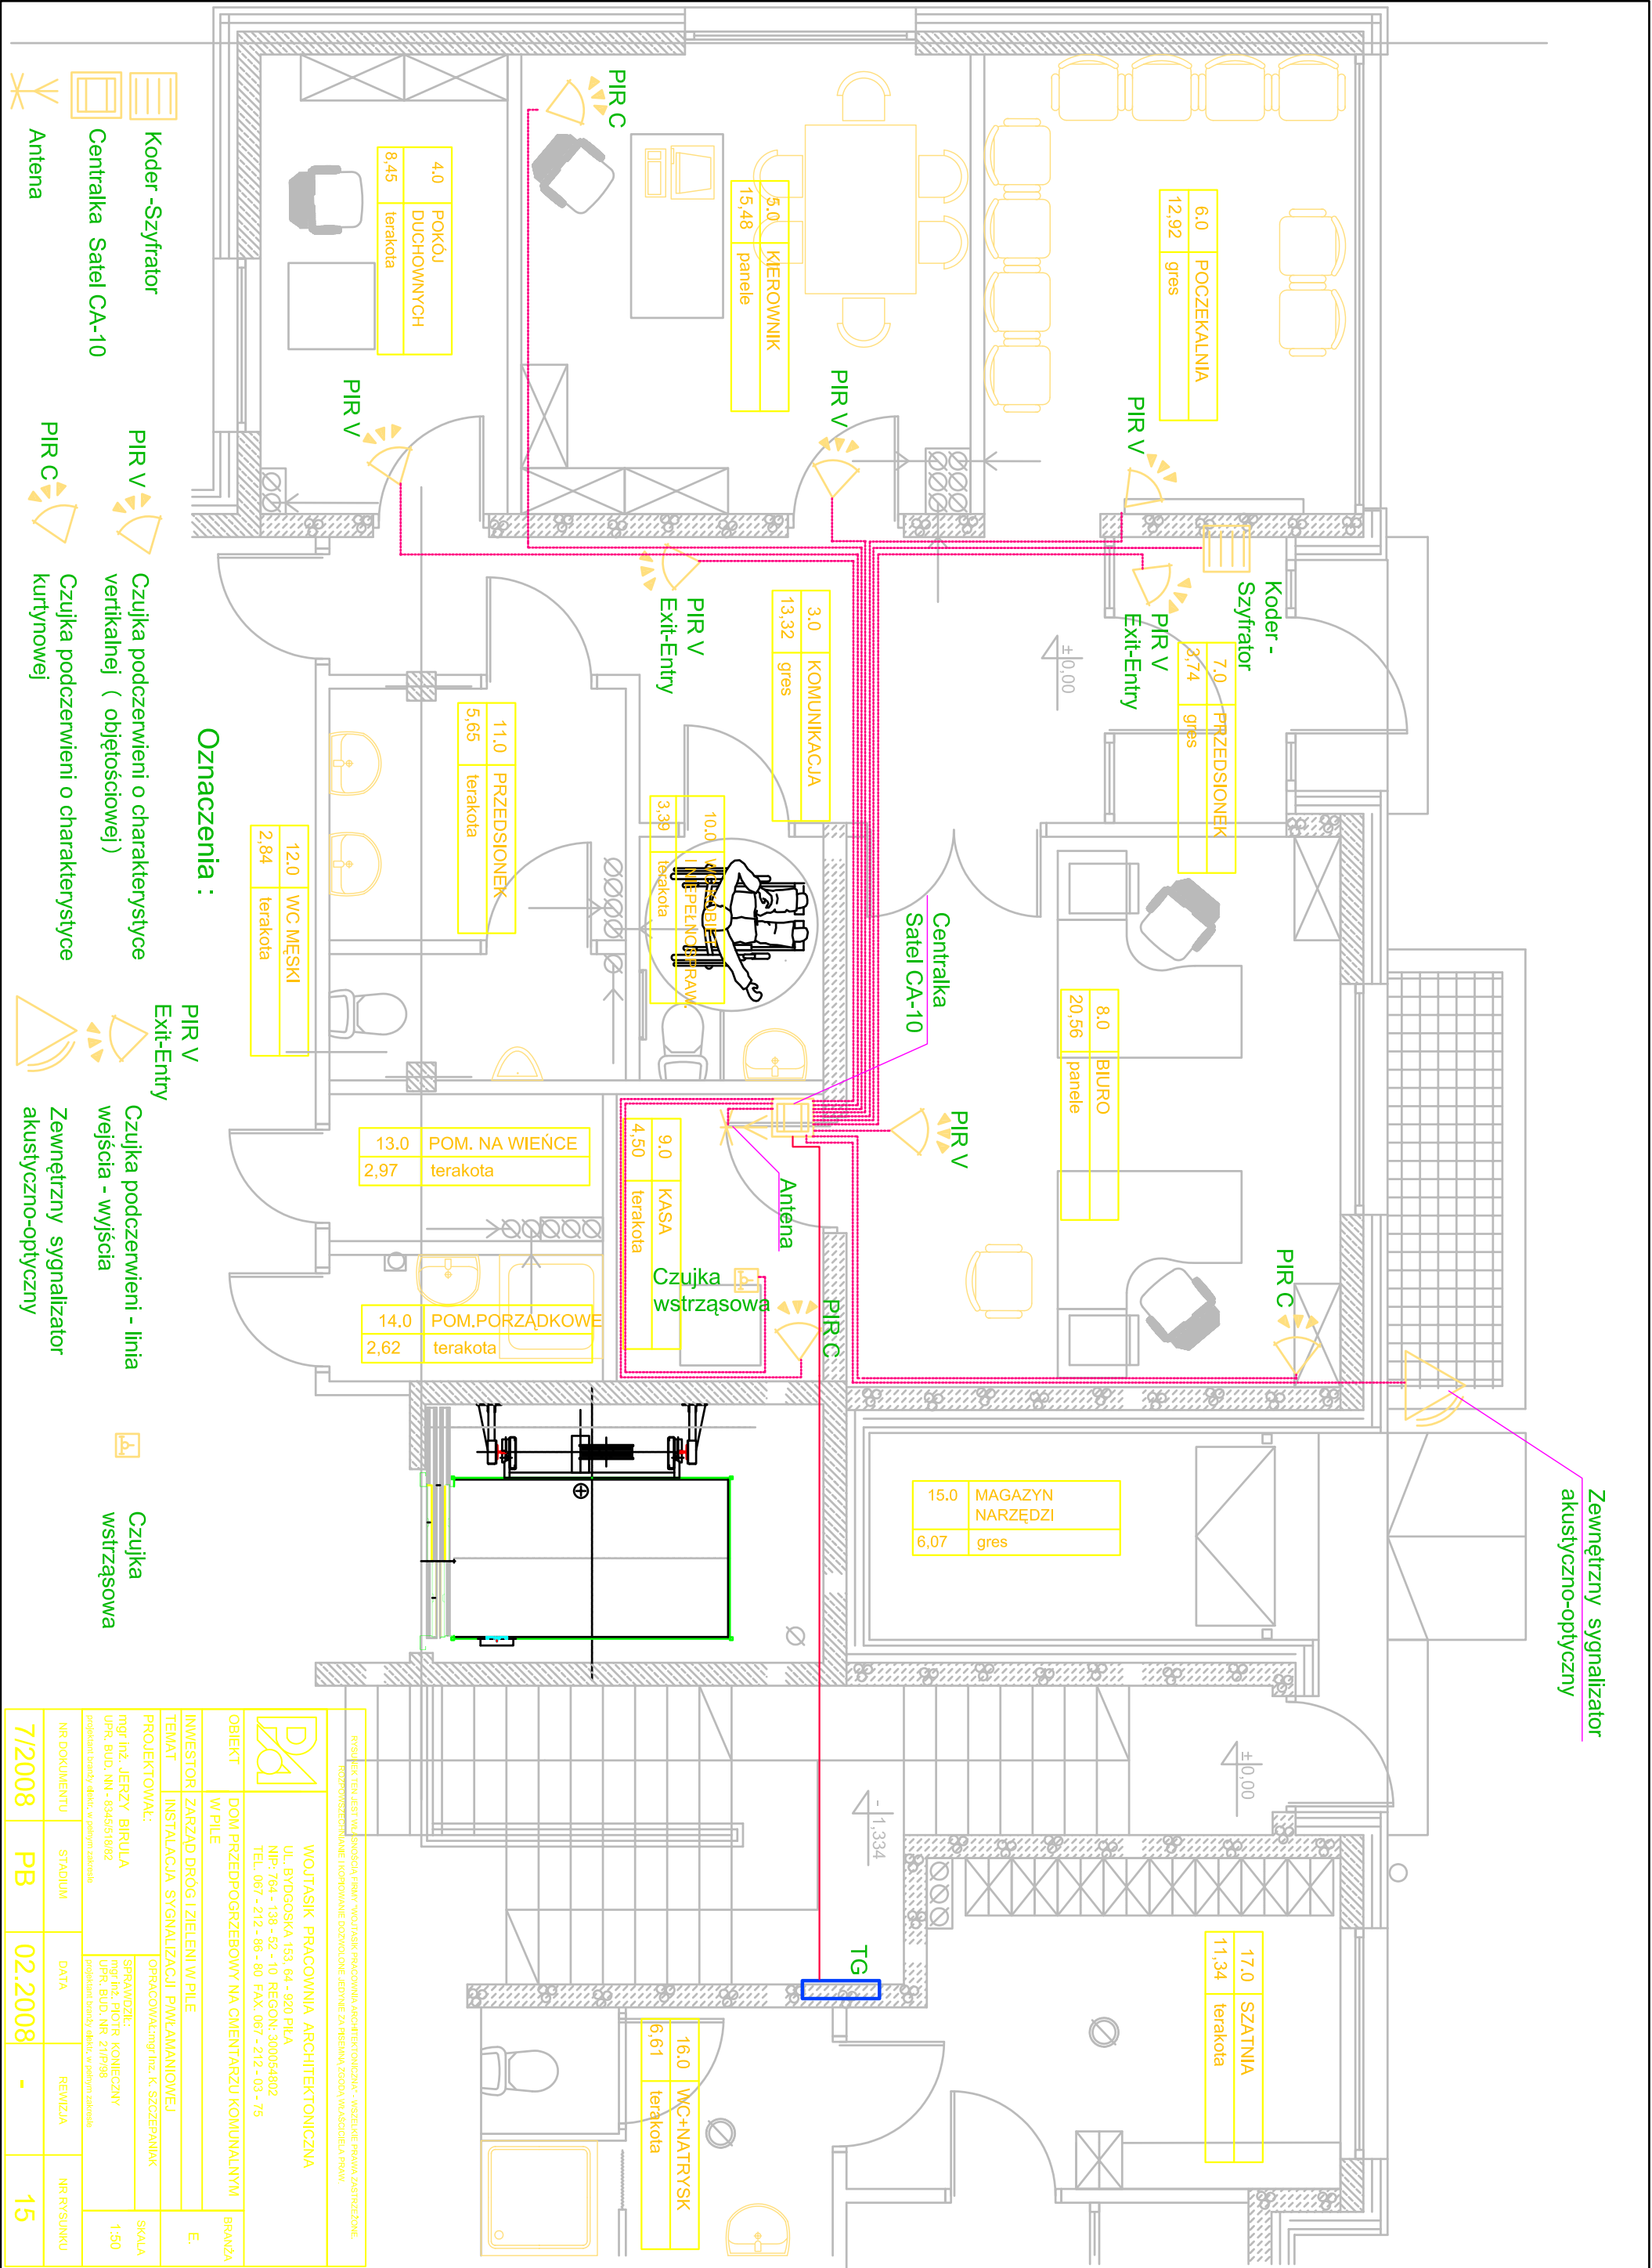

RYSUNEK TEN JEST WŁASNOŚCIĄ FIRMY "WOLTASIK PRACOWNIA ARCHYTEKTONICZNA" - WISZELNIE PRAWA ZASTRZEŻONE. ROZPOWISZCZANIE I KOPLOWANIE DOZWOJONE JEDYNE ZA PŁEBNĄ ZGODĄ WŁASNOŚCIELA PRAW.		WOLTASIK PRACOWNIA ARCHYTEKTONICZNA UL. BYDGOSKA 153, 64 - 920 PILA NIP: 764 - 198 - 52 - 10 REGON: 300054802 TEL. 067 - 212 - 06 - 80 FAX: 067 - 212 - 03 - 75	
OBIEKT	DOM PRZEDPOGRZEBOWY NA CMENTARZU KOMUNALNYM W PILE	BRANŻA	
INWESTOR	ZARZĄD DROGI I ZIELENI W PILE	E.	
TEMAT	INSTALACJA SYGNALIZACJI PŁWELAMANIOWEJ		
PROJEKTOWAŁ:	OPRACOWAŁ:mgr inż. K. SZCZEPANIĄK	SKALA	
mgr inż. JERZY BIRULA UPR. BUD. NR - 8345/1882 projektant branży elektrycznej w pełnym zakresie	mgr inż. PIOTR KONIECZNY UPR. BUD. NR 21/1796 projektant branży elektrycznej w pełnym zakresie	1:50	
NR DOKUMENTU	STADIUM	DATA	REWIZJA
7/2008	PB	02.2008	-
			NR RYSUNKU
			15