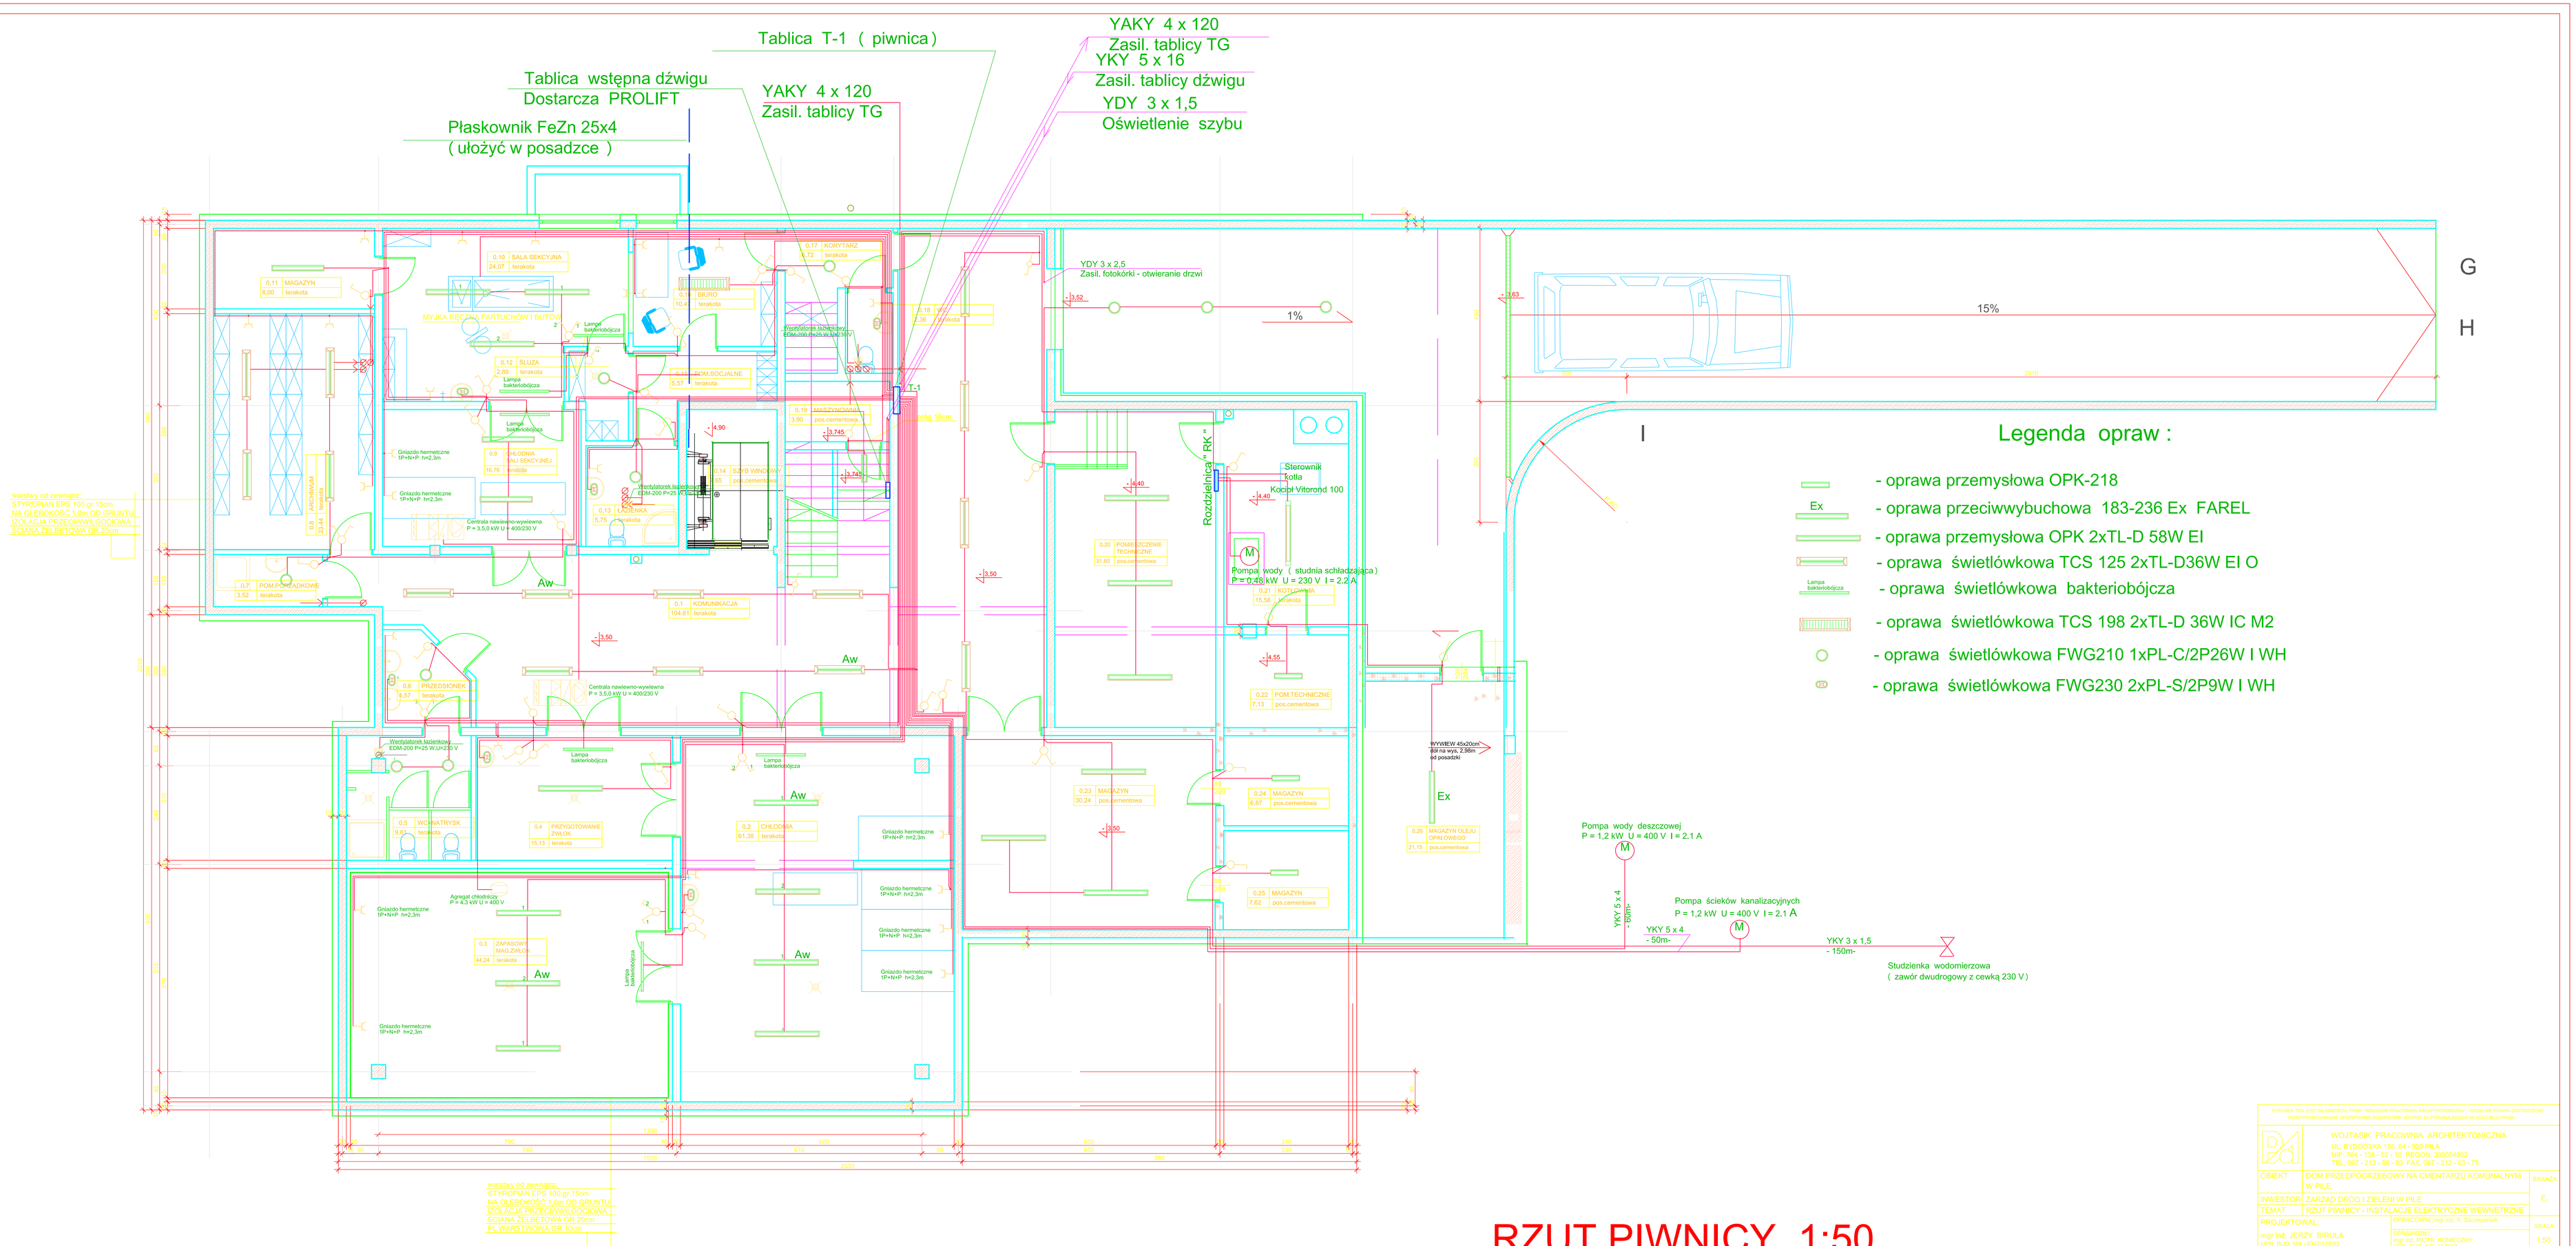

RZUT PIWNICY 1:50

WYSŁANIE TÜV JEST WŁASNOŚCIĄ FIRMY "WOJTASIK PRACOWNIA ARCHITEKTONICZNA" - WSZELKIE PRAWA ZASTRZEŻONE. KOPIOWANIE I NADPISYWANIE DOZWOLONE JEDYNIE DLA PRACUJĄCYCH WŁAŚCIWEJ FIRMY

WOJTASIK PRACOWNIA ARCHITEKTONICZNA
UL. RYDOSKA 15/ 64 - 500 PIŁA
NIP: 764 - 138 - 52 - 10 REGON: 590054802
TEL: 067 - 212 - 88 - 10 FAX: 067 - 212 - 59 - 75

OBIEKT	DOM PRZEDPOGRZEBOWY NA CMENTARZU KOMUNALNYM W PIŁE	BRANŻA E.
INWESTOR	ZARZĄD DRÓG I ZIELENI W PIŁE	
TEMAT	RZUT PIWNICY - INSTALACJE ELEKTRYCZNE WEWNĘTRZNE	
PROJEKTOWAŁ	mgr inż. Krzysztof K. Rzepiewski	SKALA 1:50
mgr inż. JERZY BIRULA UPR. BUD. NR - 8342/5/15/82 projektant branży sieci, instalacji i urządzeń	SPRAWDZIŁ mgr inż. PIOTR KOMEDZIŃSKI UPR. BUD. NR - 21/90 projektant branży sieci, instalacji i urządzeń	

NR DOKUMENTU	STADIUM	DATA	REWIZJA	NR RYSUNKU
7/2008	PB	02.2008	-	3