


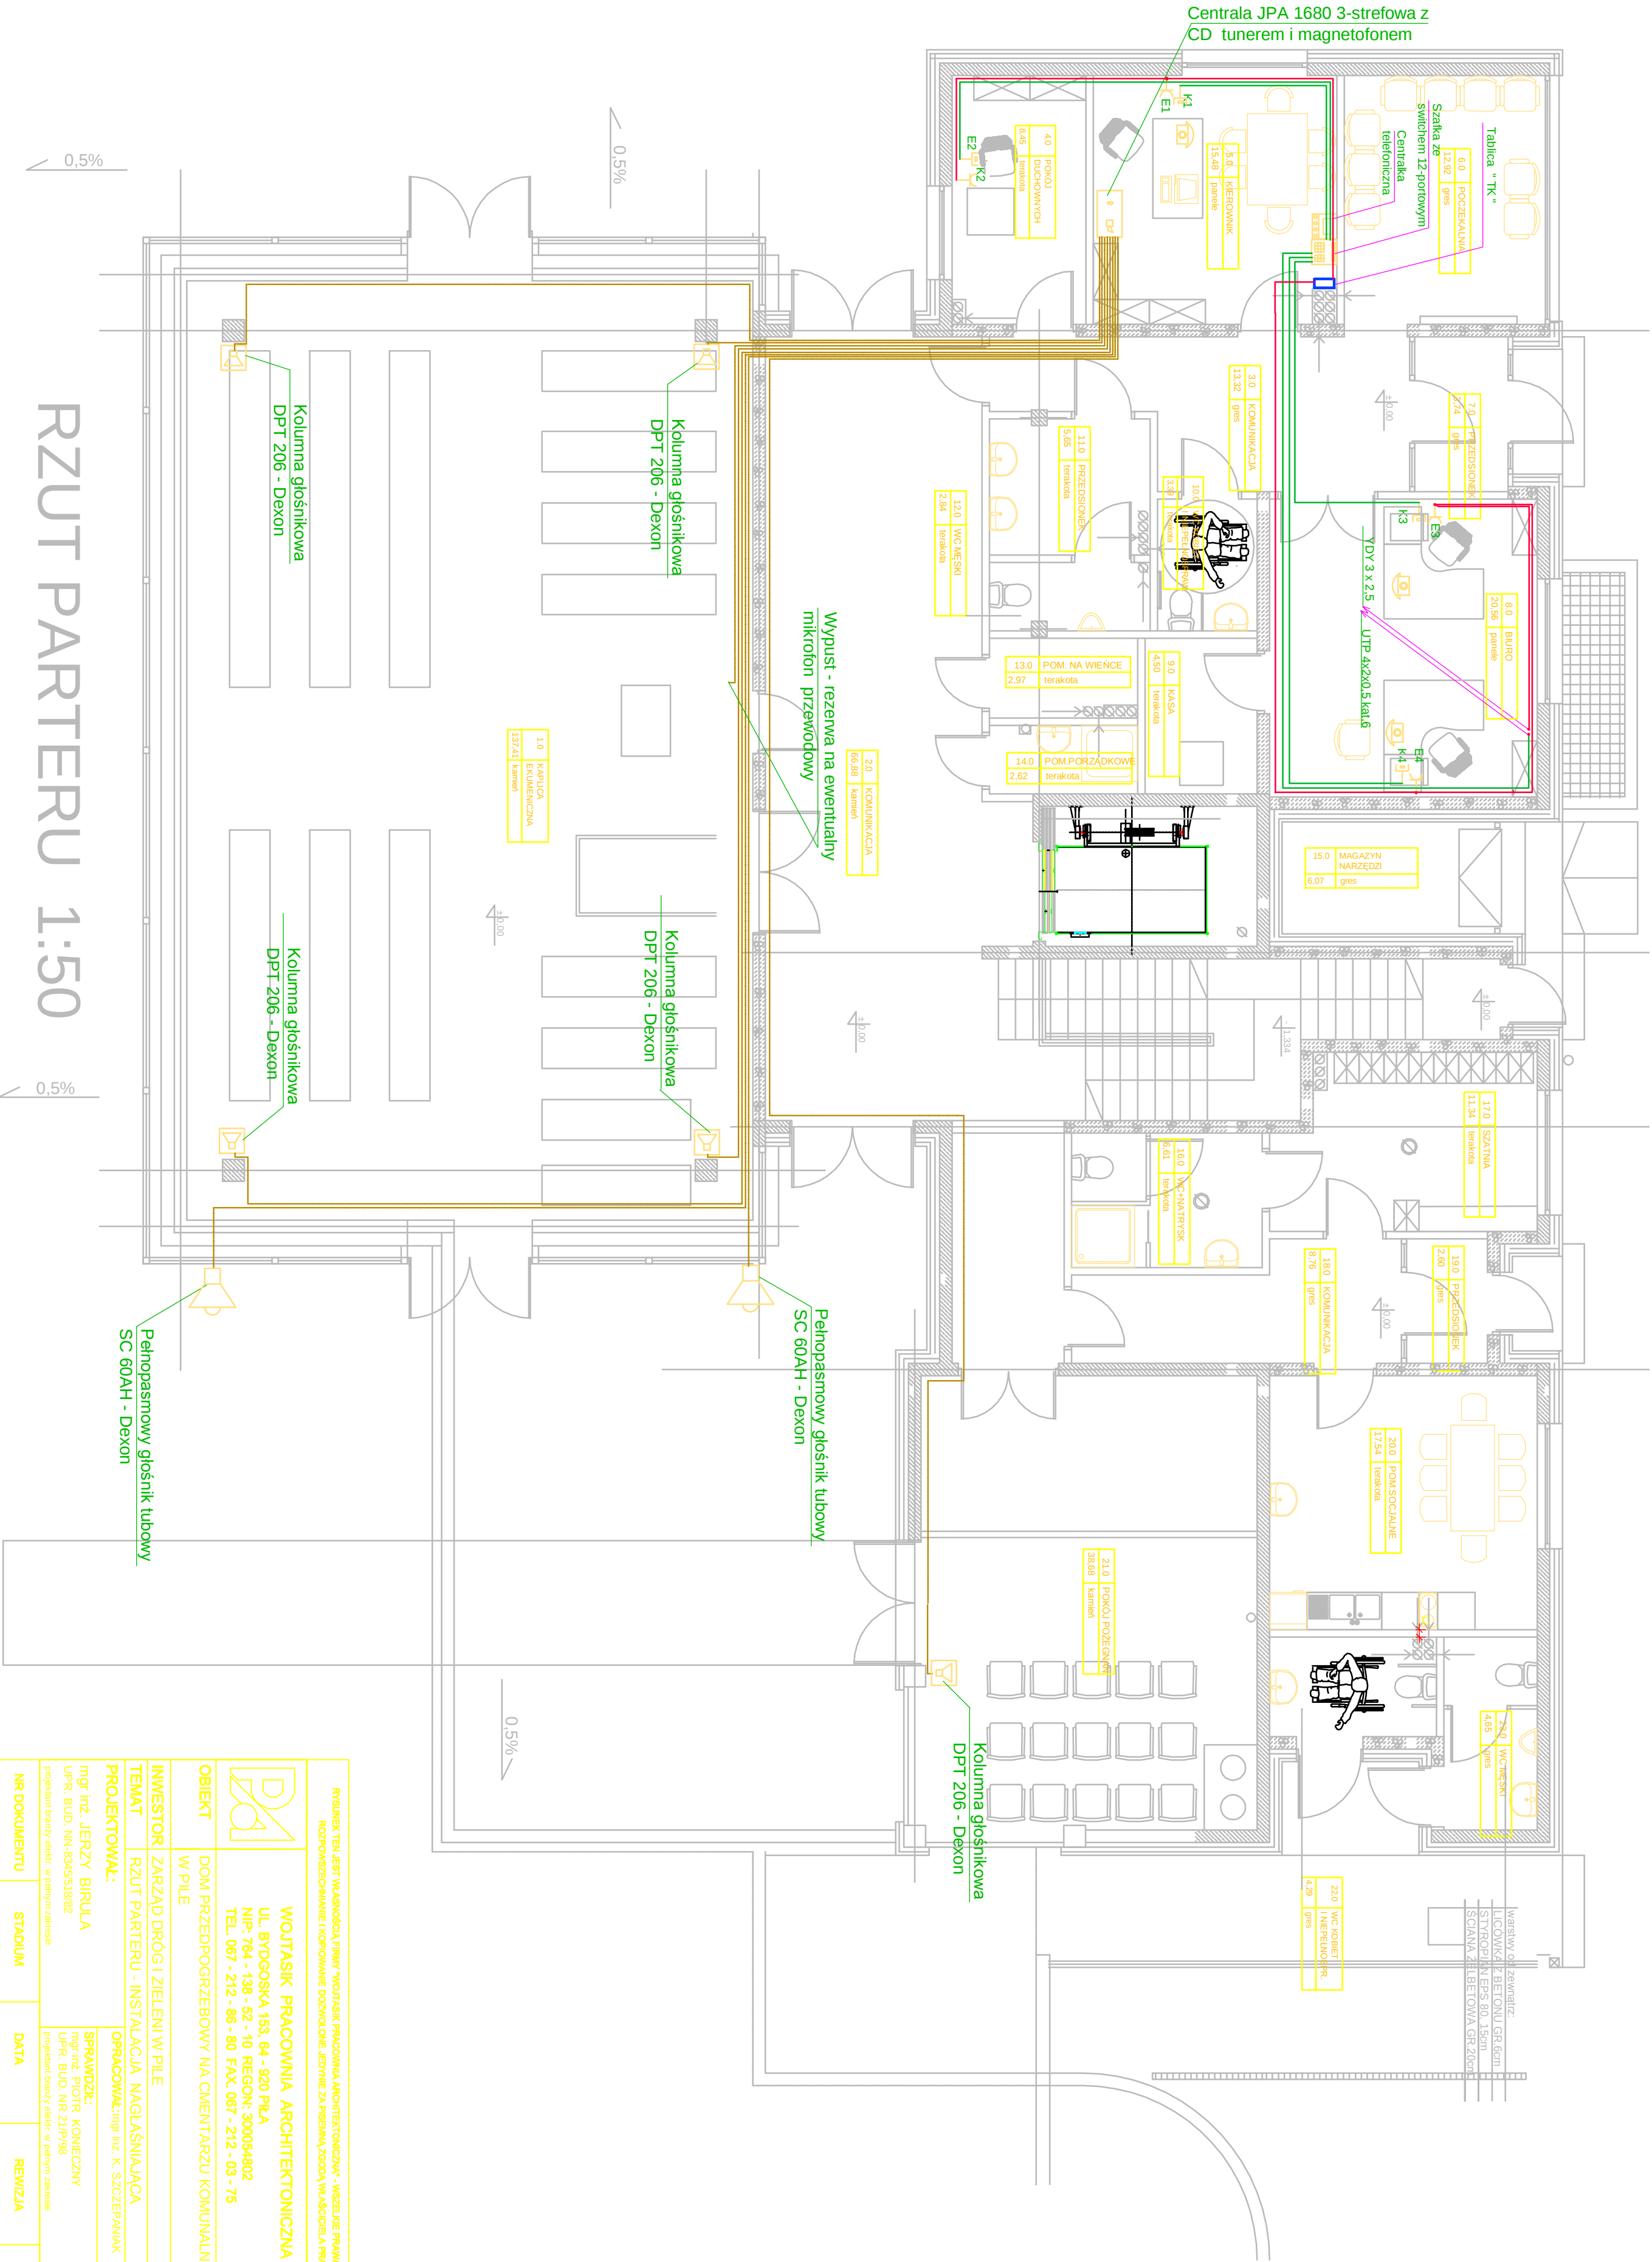

RYSUNEK TEN JEST WŁASNOŚCIĄ FIRMY "WOJTASIK PRACOWNIA ARCHYTEKTONICZNA" - WSZELKIE PRAWA ZASTRZEŻONE. ROZPOWISZCZANIE I KOPIOWANIE DOZWOLONE JEDYŃIE ZA PISEMNĄ ZGODĄ WŁAŚCIELCIELA PRAW.				
		WOJTASIK PRACOWNIA ARCHYTEKTONICZNA UL. BYDGOSKA 153, 64 - 920 PILA NIP- 764 - 138 - 52 - 10 REGON: 300054802 TEL. 067 - 212 - 86 - 80 FAX: 067 - 212 - 03 - 75		
OBIEKT	DOM PRZEDPOGRZEBOWY NA CMENTARZU KOMUNALNYM			BRANŻA
W PILE				
INWESTOR	ZARZĄD DRÓG I ZIELENI W PILE			E.
TEMAT	RZUT PARTERU - INSTALACJA NAGŁASNIWAJĄCA			
PROJEKTOWAŁ:	OPRACOWAŁ: mgr inż. K. SZCZEPANIAK			SKALA
mgr inż. JERZY BIRULA		mgr inż. PIOTR KONIECZNY		1:50
UPR. BUD. NN-634551802		UPR. BUD. NR 21/P/98		
projektant branży elektr. w pełnym zakresie		projektant branży elektr. w pełnym zakresie		
NR DOKUMENTU	STADIUM	DATA	REWIZJA	NR RYSUNKU
7/2008	PB	02.2008	-	14