


Zewnętrzne przyłącze
telefoniczne

Centrałka telefoniczna

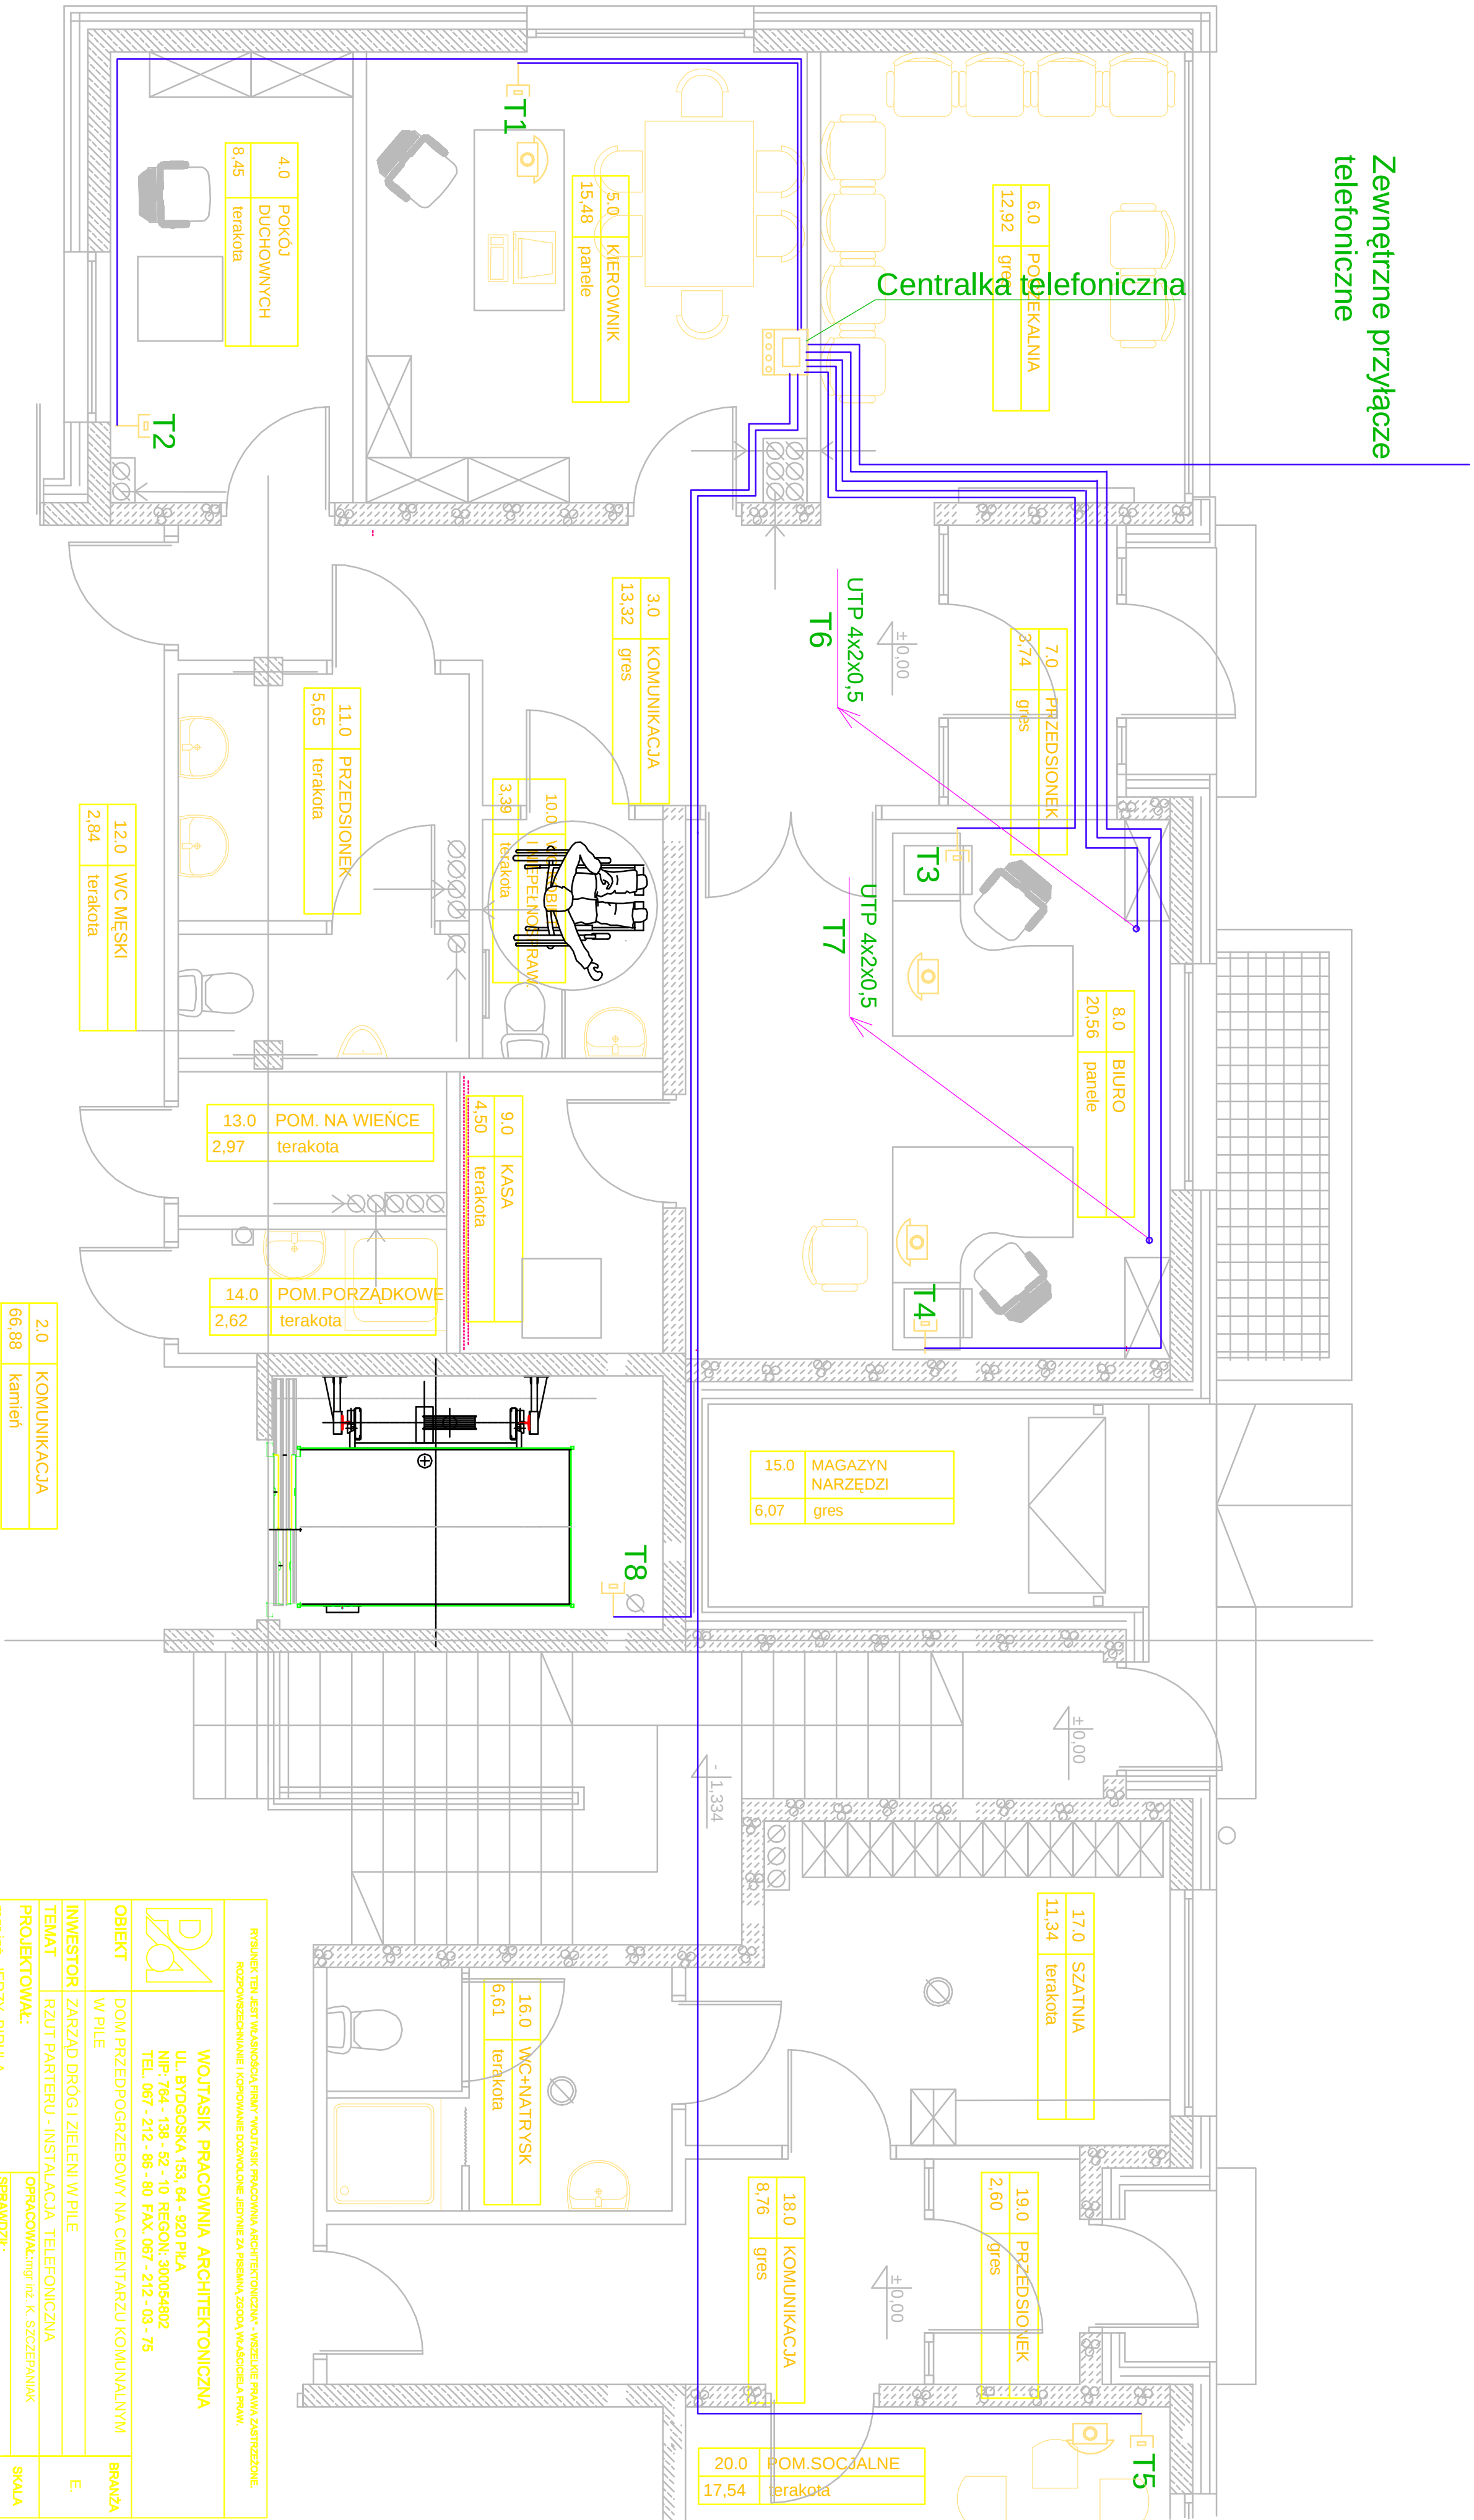

RZUT PARTERU 1:50

RYSUNEK TEN JEST WŁASNOŚCIĄ FIRMY "WOTŁASIK PRACOWNIA ARCHYTEKTONICZNA" - WSZELKIE PRAWA ZASTRZEŻONE. ROZPOWIEŚCZANIE I KOPLOWANIE DOZWOŁONE JEDYNIEM ZA PRZEMIAŁ ZOBOWIĄZUJĄCYM WŁAŚCIELA PRAW.		WOTŁASIK PRACOWNIA ARCHYTEKTONICZNA UL. BYDGOSKA 153, 64 - 920 PILA NIP: 764 - 138 - 52 - 10 REGON: 300054802 TEL. 067 - 212 - 86 - 80 FAX: 067 - 212 - 03 - 75	
	OBIEKT	DOM PRZEDPROGRZEBOWY NA CMENTARZU KOMUNALNYM	BRANŻA
	W FILE		
INWESTOR	ZARZĄD DRÓG I ZIELENI W PILE		
TEMAT	RZUT PARTERU - INSTALACJA TELEFONICZNA		E.
PROJEKTOWAŁ:			
mgr inż. JERZY BIRULA	SPRAWDZIŁ:		SKALA
mgr inż. PIOTR KONIECZNY	mgr inż. PIOTR KONIECZNY		1:50
projektant branży elektr. w pełnym zakresie	projektant branży elektr. w pełnym zakresie		
NR DOKUMENTU	STADIUM	DATA	REWIZJA
7/2008	PB	02.2008	-
			NR RYSUNKU
			12