Legenda opraw :

- oprawa do wbudowania TBS615 4xTL5-14W/830 HFP D6
- oprawa do wbudowania TBS233 4xTLD-18W/830 EI L
- oprawa do wbudowania ORO 218 N RPP 60
- oprawa świetlówkowa TCS 198 2xTL-D 36W IC M2
- oprawa przemysłowa OPK 2xTL-D 58W EI
- oprawa świetlówkowa FWG210 1xPL-C/2P26W I WH
- oprawa świetlówkowa FWG230 2xPL-S/2P9W I WH
- oprawa dobierana przez inwestora stosownie do do wystroju wnętrza

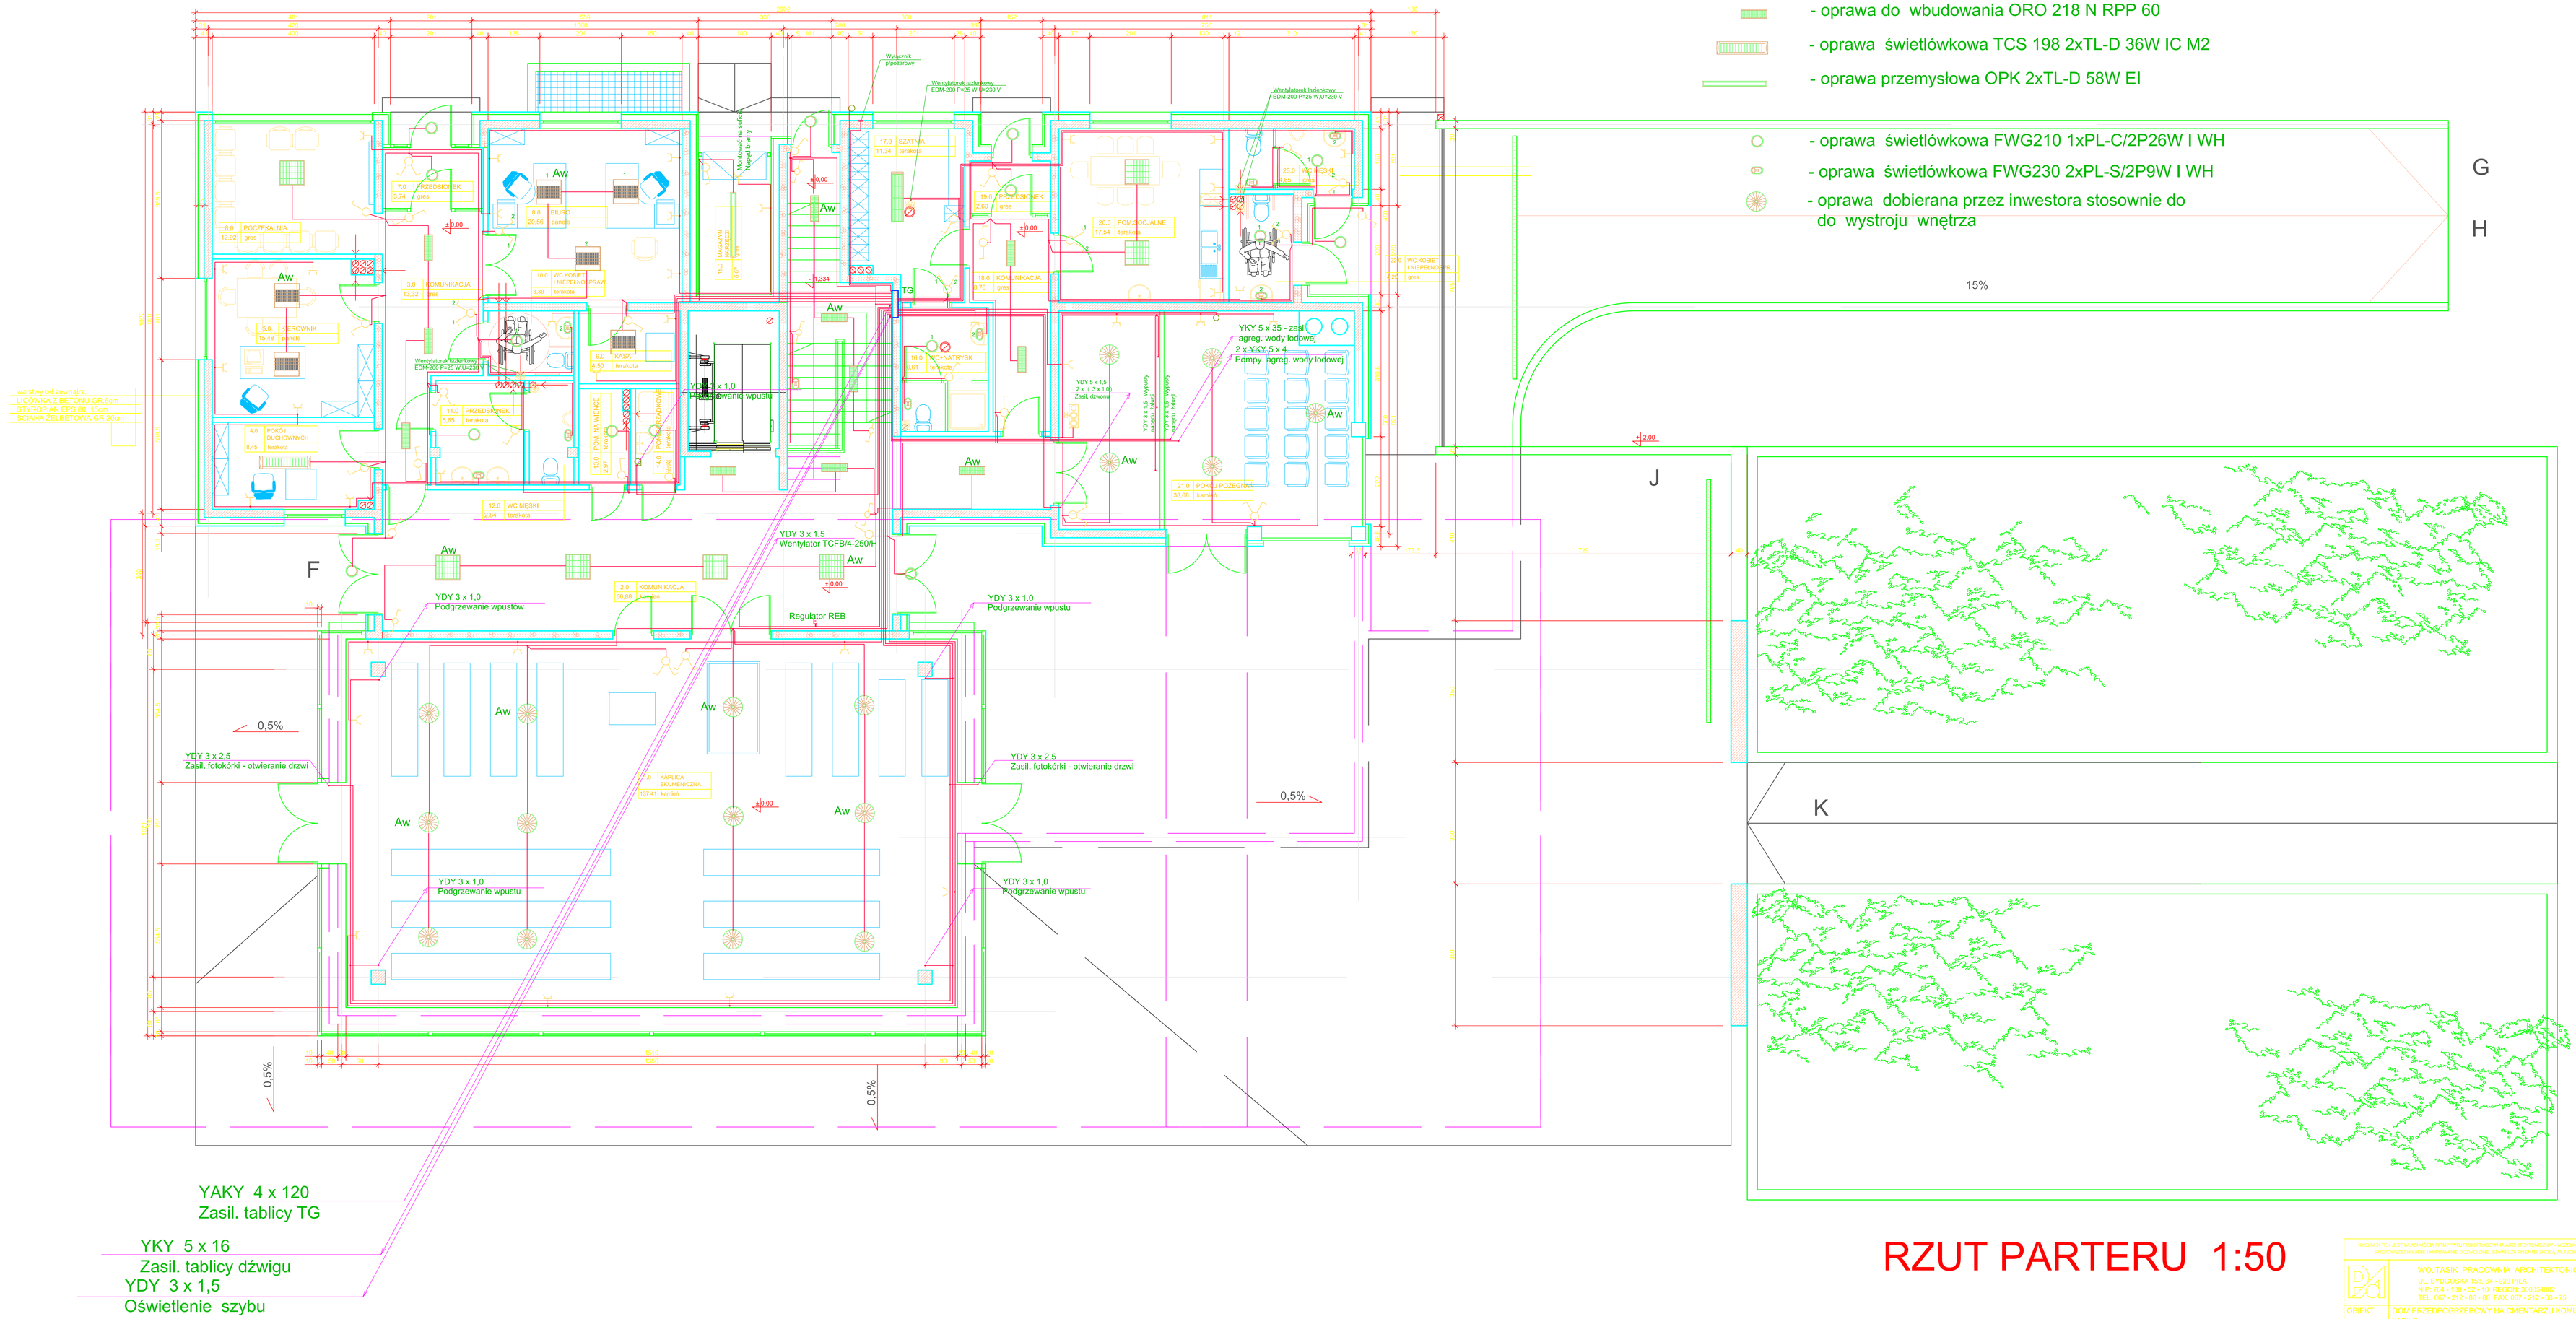

RZUT PARTERU 1:50

RYSUNEK TEN JEST WŁASNOŚCIĄ FIRMY "WOJTASIK" PRACOWNIA ARCHITEKTONICZNA", WYDAWANE PRZYKŁADOWE RYSUNKI DOTYCZĄ WYŁĄCZNIE JEDNEGO OBIEKTU PRZYTA DOSTĘPNYCH WŁAŚCIWYCH

WOJTASIK PRACOWNIA ARCHITEKTONICZNA
UL. WYSZOGRÓDA 153, 64 - 920 PIŁA
NIP: 764 - 138 - 52 - 10 REGON: 300054892
TEL. 067 - 212 - 26 - 55 FAX. 067 - 212 - 03 - 75

OBIEKT:	DOM PRZEDPOGRZEBOWY NA CMENTARZU KOMUNALNYM W PIŁIE	BRANŻA: E
INWESTOR:	ZARZĄD DRÓG I ZIELENI W PIŁIE	
TEMAT:	RZUT PARTERU - INSTALACJE ELEKTRYCZNE WEWNĘTRZNE	
PROJEKTOWAŁ:	OPRACOWAŁ(mgr inż. K. SZCZERWIŃSKI)	SKALA
mgr inż. JERZY BIRUŁA UPR. BUD. NR:6345/5 I/85/Z	SPRAWDZIŁ: mgr inż. PIOTR KONECZNY UPR. BUD. NR: 2 L/1/93	1:50
uprawnienia budowlane - w zakresie całości	uprawnienia budowlane - w zakresie całości	

NR DOKUMENTU	STADIUM	DATA	REWIZJA	NR RYSUNKU
7/2008	PB	02.2008	-	4