


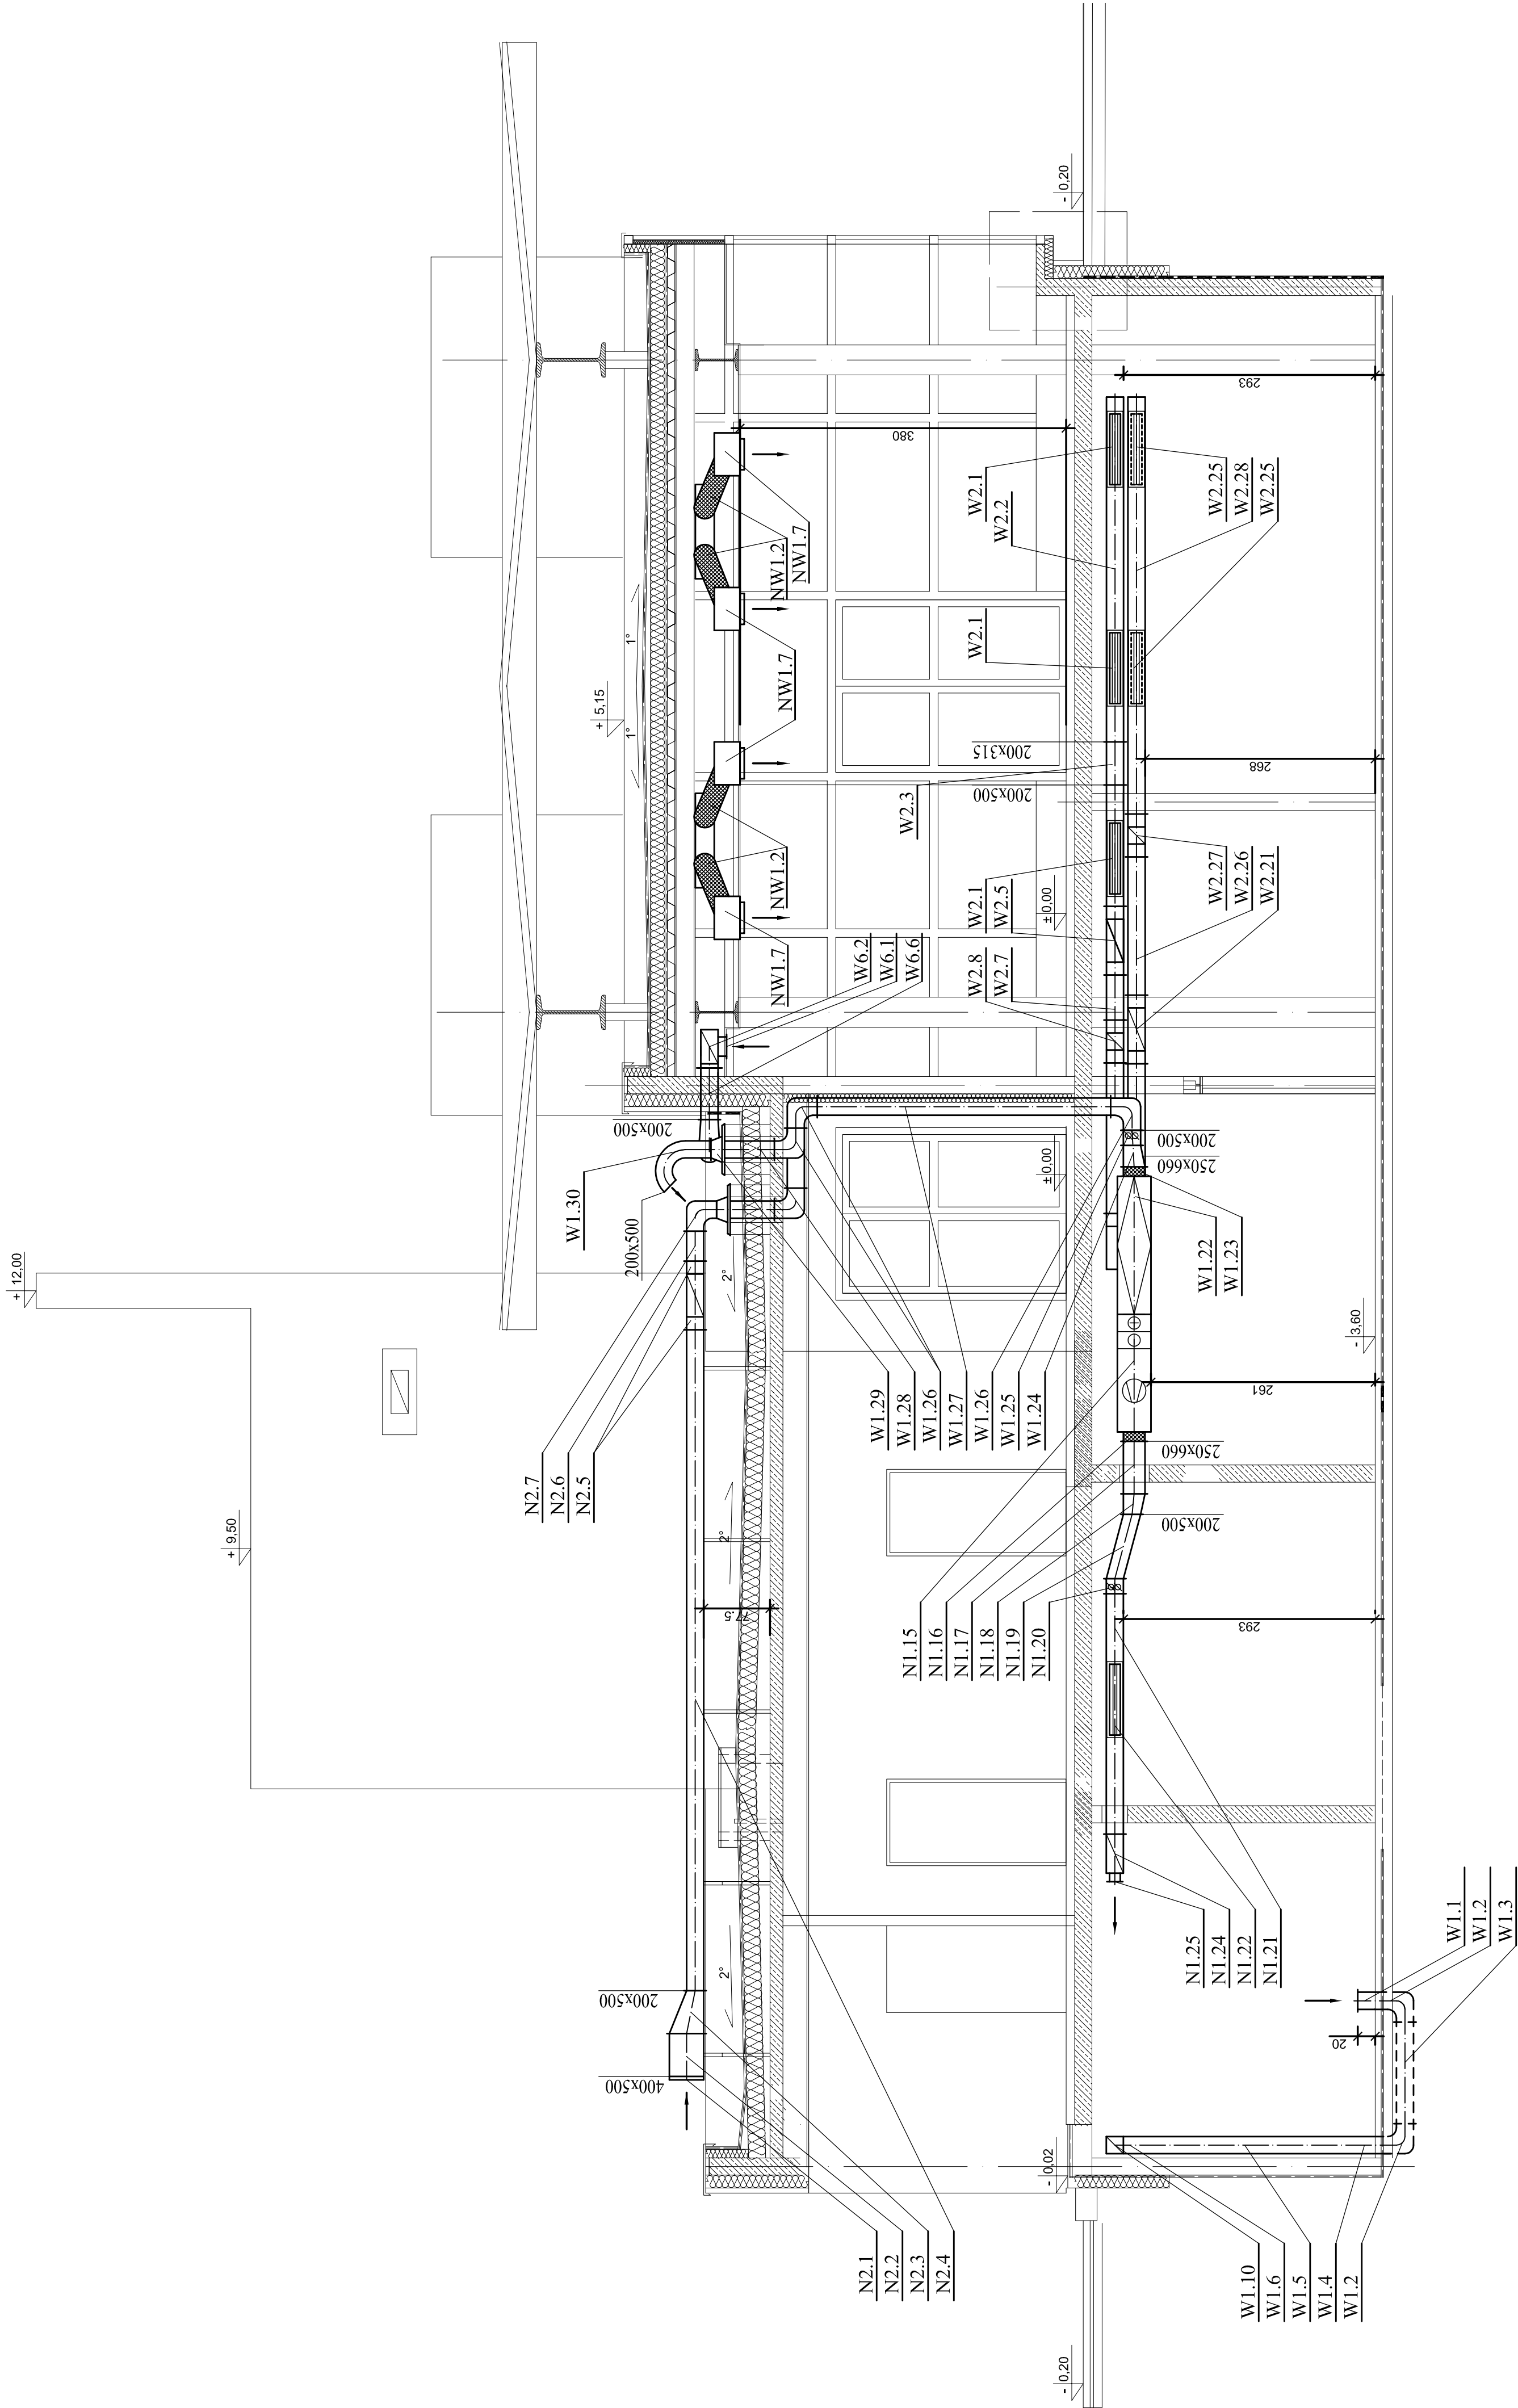

PRZEKRÓJ B-B

RYSUNEK NIEJEST WŁASNOŚCIĄ FIRMY "WOJTASIK PRACOWNIA ARCHYTEKTONICZNA" - WSKAZUJE PRAWA ZASTRZEŻONE. ROZPOWISZCZANIE I KOPIOWANIE DOZWOŁONE JEDYŃIE ZA PISEMNĄ ZGODĄ WŁAŚCIELA PRAW.		WOJTASIK PRACOWNIA ARCHYTEKTONICZNA UL. BYDGOSKA 153, 64 - 920 PILA NIP: 764 - 138 - 52 - 10 REGON: 300054802 TEL. 067 - 212 - 86 - 80 FAX. 067 - 212 - 03 - 75	
OBIEKT	DOM PRZEDPOGRZEBOWY NA CMENTARZU KOMUNALNYM	BRANŻA	SANIT.
W PILE			
INWESTOR	ZARZĄD DRÓG I ZIELENI W PILE		
TEMAT	INSTALACJA WENTYLACJI MECH. PRZEKRÓJ B-B		
PROJEKTOWAŁ:	OPRACOWAŁ: mgr inż. SYLWERSZ NOWAK		
inż. Marek Podharski			
UPR. BUD. 2/378Pw			
projektant branży sanit. w pełnym zakresie			
NR DOKUMENTU	STADIUM	DATA	RENIZJA
7/2008	PB	02.2008	-
			NR RYSUNKU
			10