


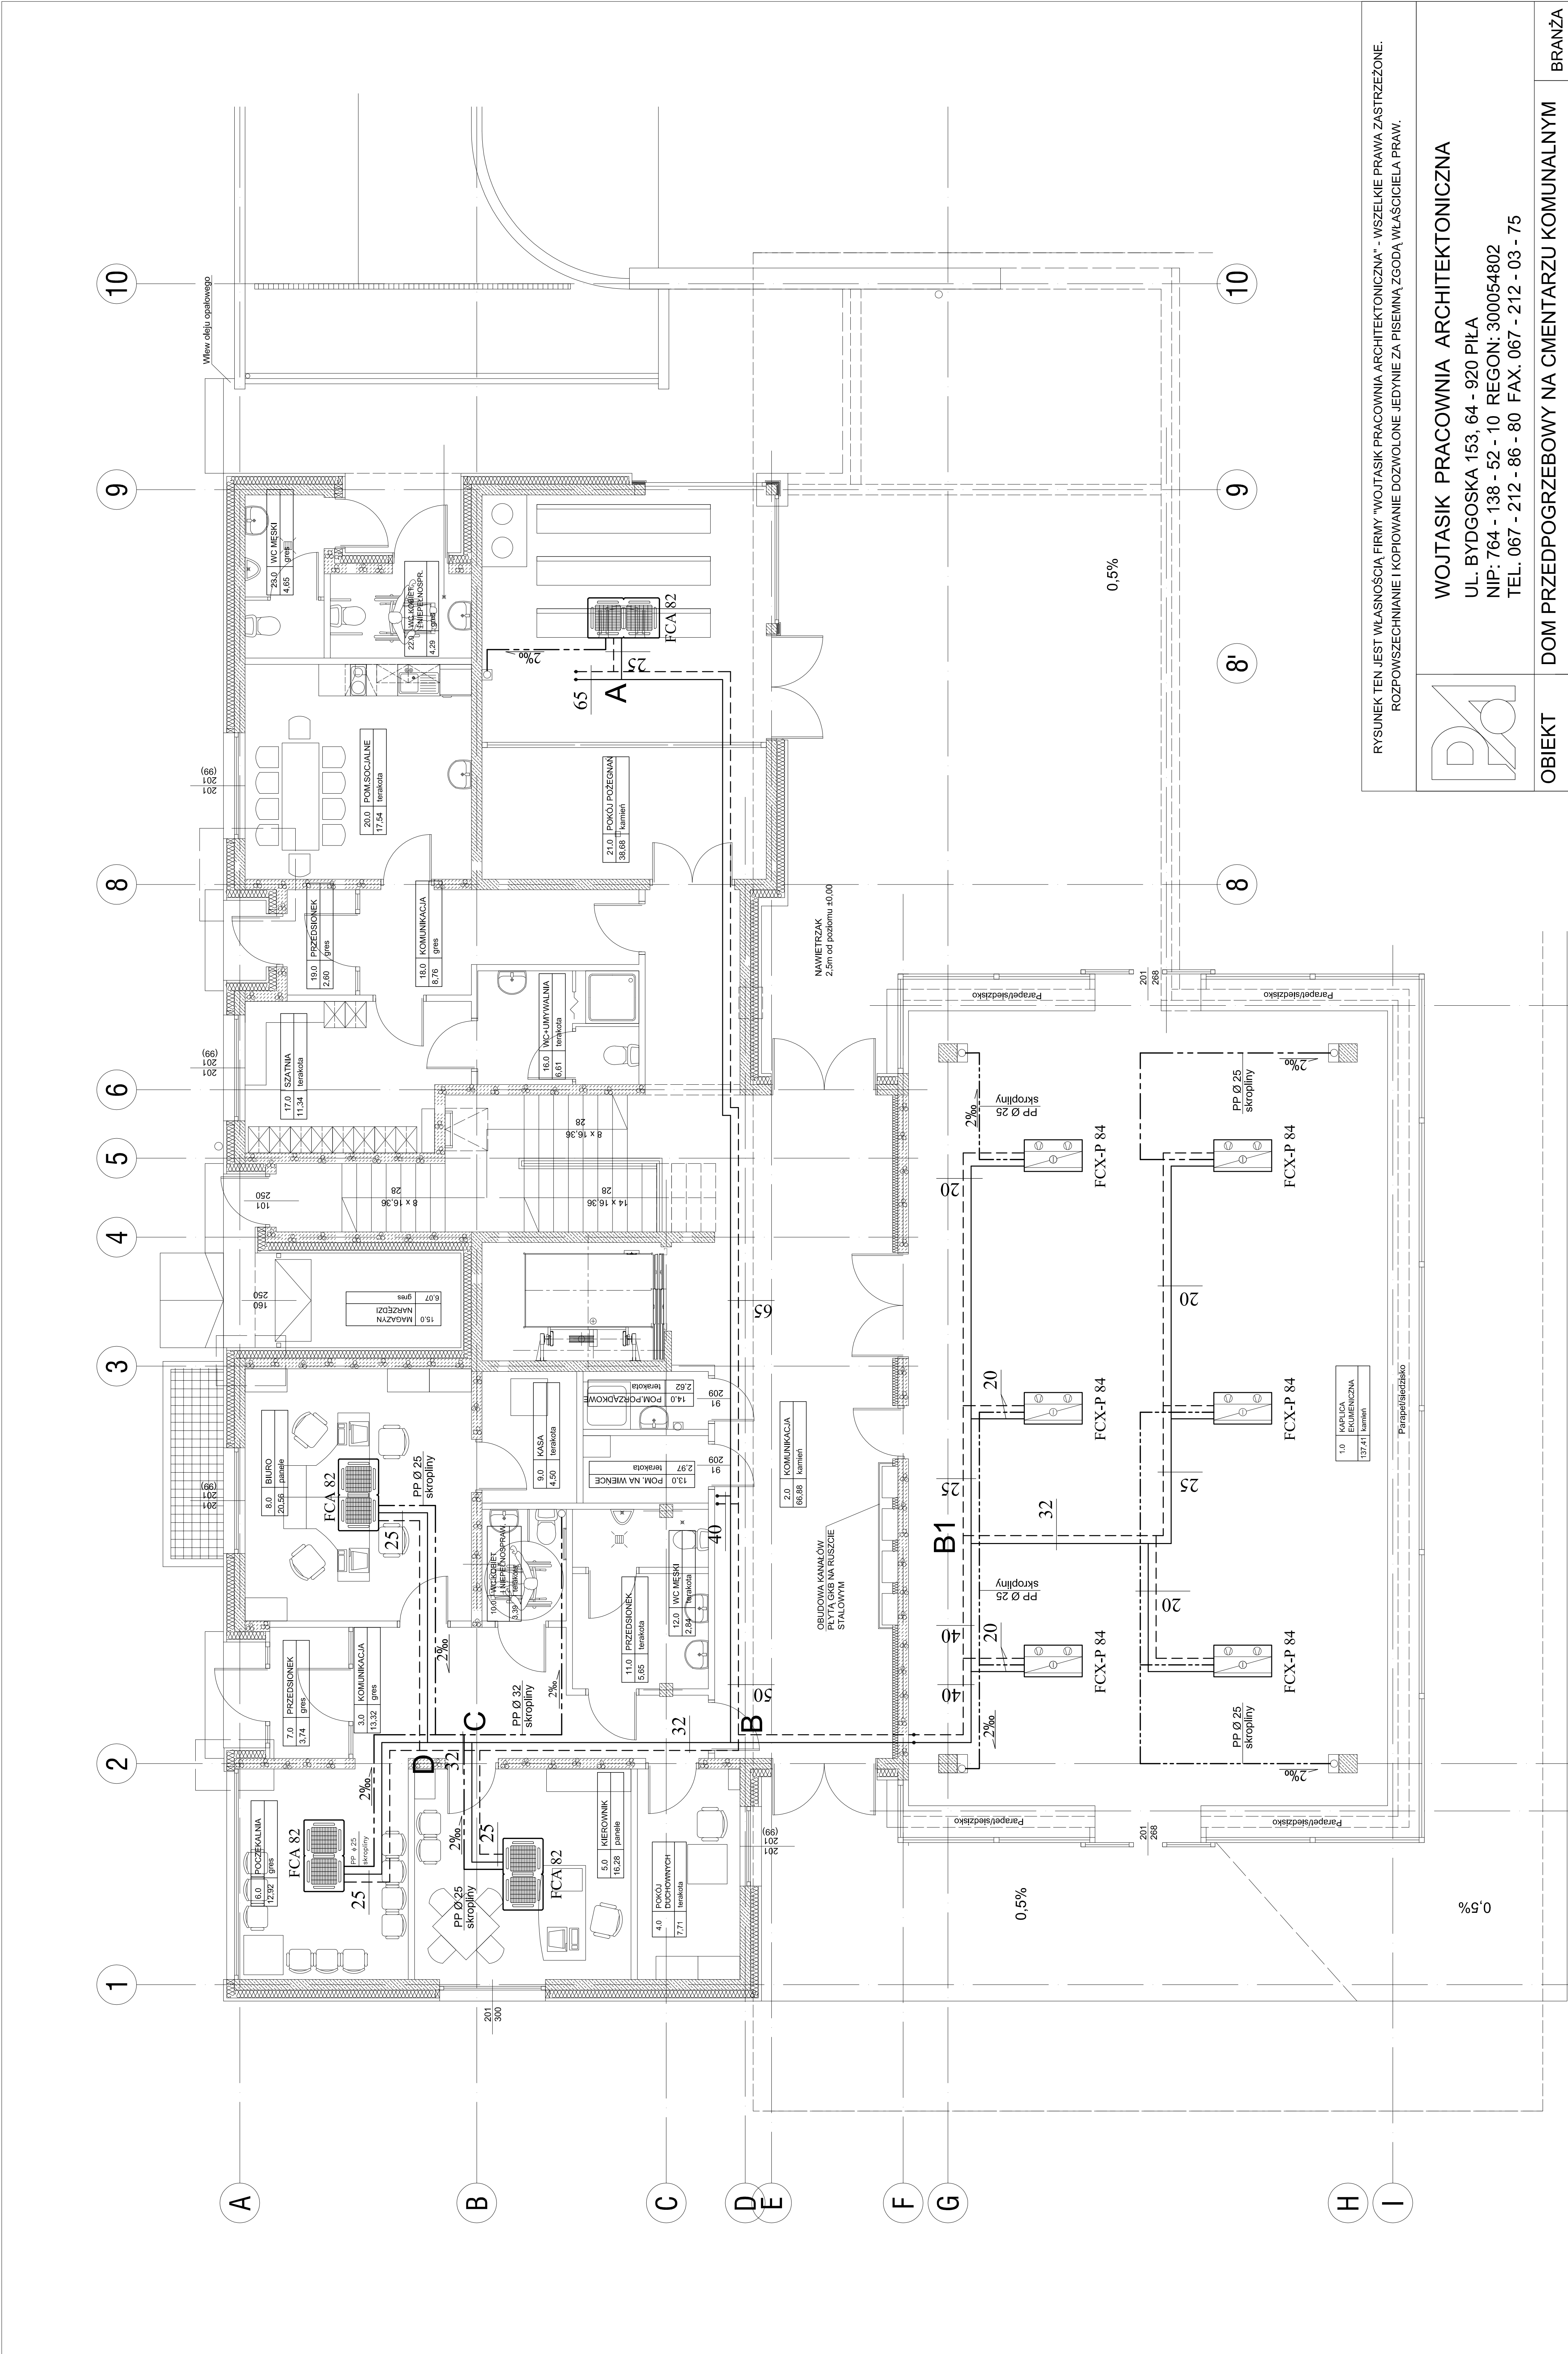

RZUT PARTERU 1:100

RYSUNEK TEN JEST WŁASNOŚCIĄ FIRMY "WOJTASIK PRACOWNIA ARCHITEKTONICZNA" - Wszelkie prawa zastrzeżone. ROZPOWISZCZANIE I KOPIOWANIE DOZWOLONE JEDYNE ZA PISEMNA ZGODĄ WŁAŚCIELA PRAW.		WOJTASIK PRACOWNIA ARCHITEKTONICZNA UL. BYDGOSKA 153, 64 - 920 PIŁA NIP: 764 - 138 - 52 - 10 REGON: 300054802 TEL. 067 - 212 - 86 - 80 FAX. 067 - 212 - 03 - 75	
OBIEKT	DOM PRZEDPOGRZEBOWY NA CMĘTARZU KOMUNALNYM	BRANŻA	SANIT.
INWESTOR	ZARZĄD DRÓG I ZIELENI W PIŁE		
TEMAT	RZUT PARTERU - INSTALACJA WODY LODOWEJ		
PROJEKTOWAŁ:		OPRACOWAŁ: mgr inż. SYLWERUSZ NOWAK	
inż. Marek Podharski mgr inż. MAŁGORZATA GUGAŁA UPR. BUD. WKP/0153/POOS/03 projektant branży sanit. w pełnym zakresie		SPRAWDZIŁ: mgr inż. MAŁGORZATA GUGAŁA UPR. BUD. WKP/0153/POOS/03 projektant branży sanit. w pełnym zakresie	
NR DOKUMENTU	STADIUM	DATA	NR RYSUNKU
7/2008	PB	02.2008	12