


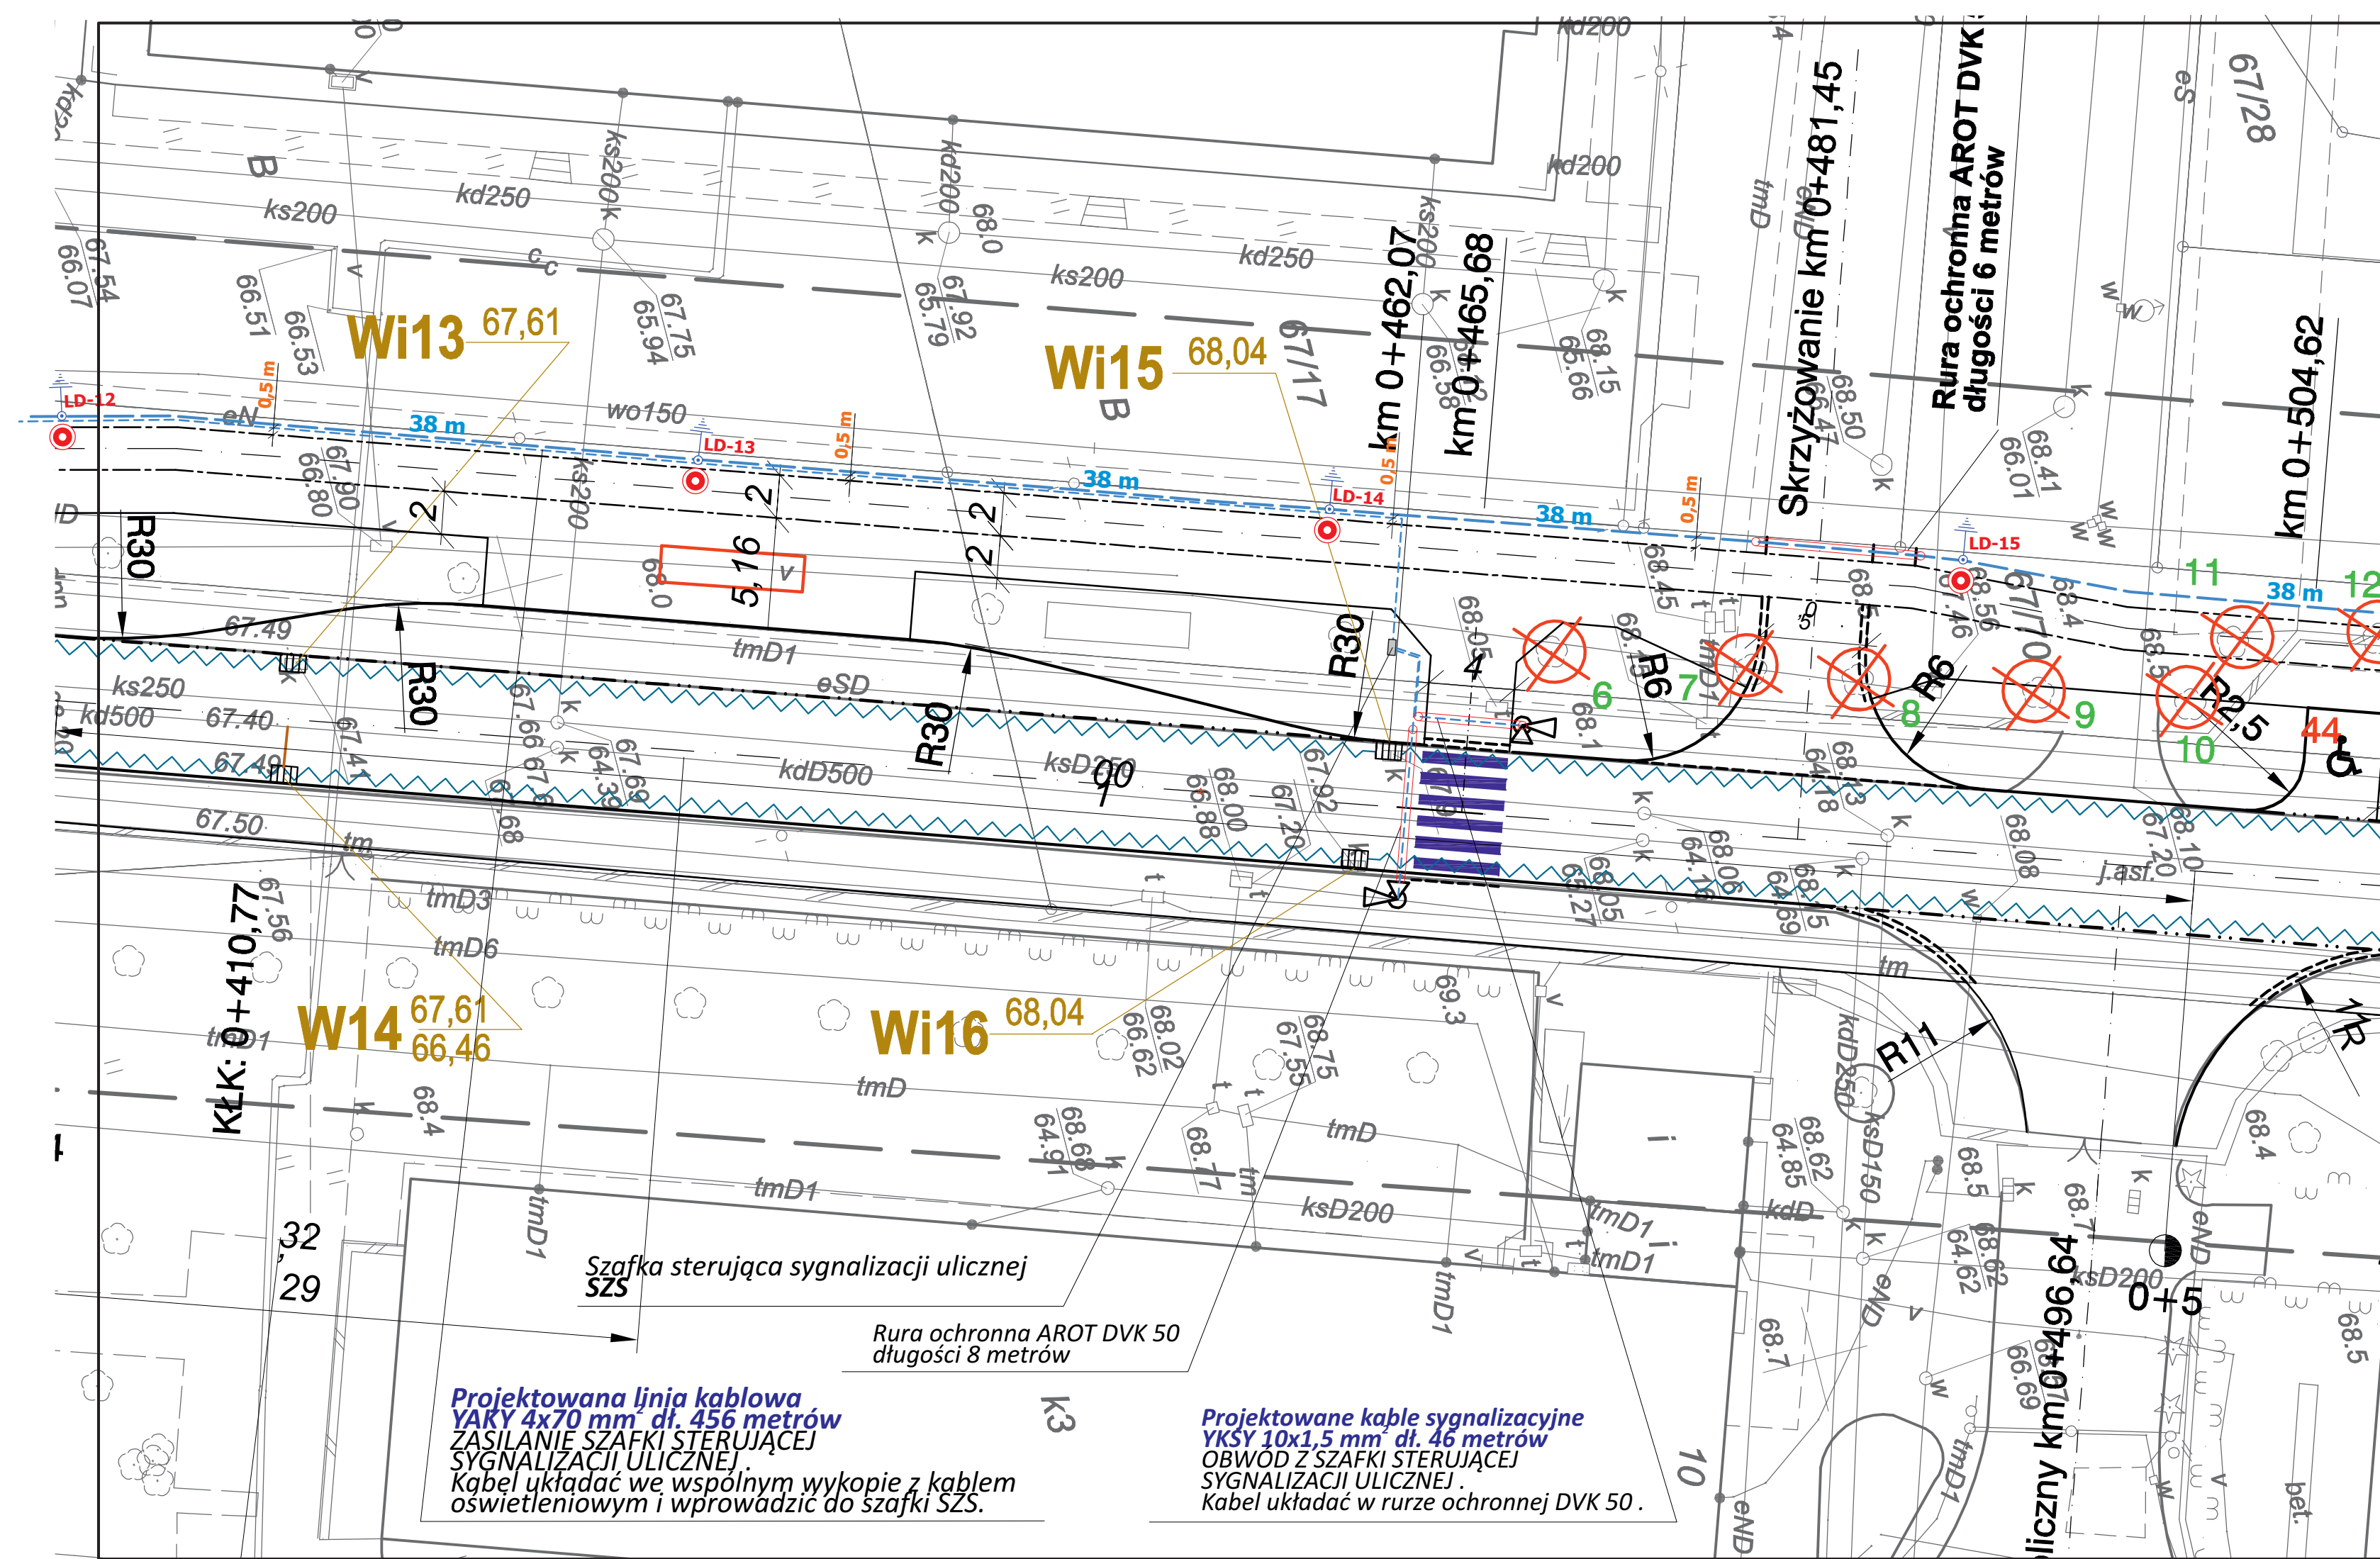

Ochrona przeciwporażeniowa
Sieć zasilająca nn ENEA OPERATOR :
Układ sieci : TN - C
Samoczynne Wyłączenie Zasilania
Instalacja Odbiorcza : TN-S
PN-IEC 60364

Warunki przyłączenia
OD5/ZR7/1355/2011
z dnia 02-01-2012 roku
P_p = 25,0 kW

PROJEKT BUDOWLANO - WYKONAWCZY				
Temat	Przebudowa ulicy Podchorążych , budowa ciągu pieszo - rowerowego oraz oświetlenia parkowego i sygnalizacji wzbudnej w Pile powiat pilski			
	PLAN SYTUACYJNY . SYGNALIZACJA ŚWIETLNA WZBUDNA PRZY UL.PODCHORAŻYCH			
Adres obiektu	64-920 PIŁA ulica PODCHORAŻYCH			
Inwestor	GMINA PIŁA Pl. Staszica 10 64-920 PIŁA			
Branża	Elektroenergetyczna	Skala	1 : 250	Data lipiec 2013 roku
Nr rysunku	S 01		Podpisy	
Opracował	Mariusz Strażnikiewicz GP 7342/1843/94 Zachodniopomorska Okręgowa Izba Inżynierów Budownictwa ZAP/IE/1346/01 / 01.01.2013 - 31.12.2013 /			
Projektował	Ryszard Grabowski GTN-III-8345/282/78 Zachodniopomorska Okręgowa Izba Inżynierów Budownictwa ZAP/IE/0261/03 / 01.03.2013 - 28.02.2014/			
Sprawdził	Arkadiusz Kowalski WKP/0173/PWOE/03 Wielkopolska Okręgowa Izba Inżynierów Budownictwa WKP-IE/0067/04 /01.02.2011 - 31.01.2012/			