


Plan sytuacyjny

Przebudowa ul. Podchorążych
(plansza wymiarowa ze współrzędnymi punktów)

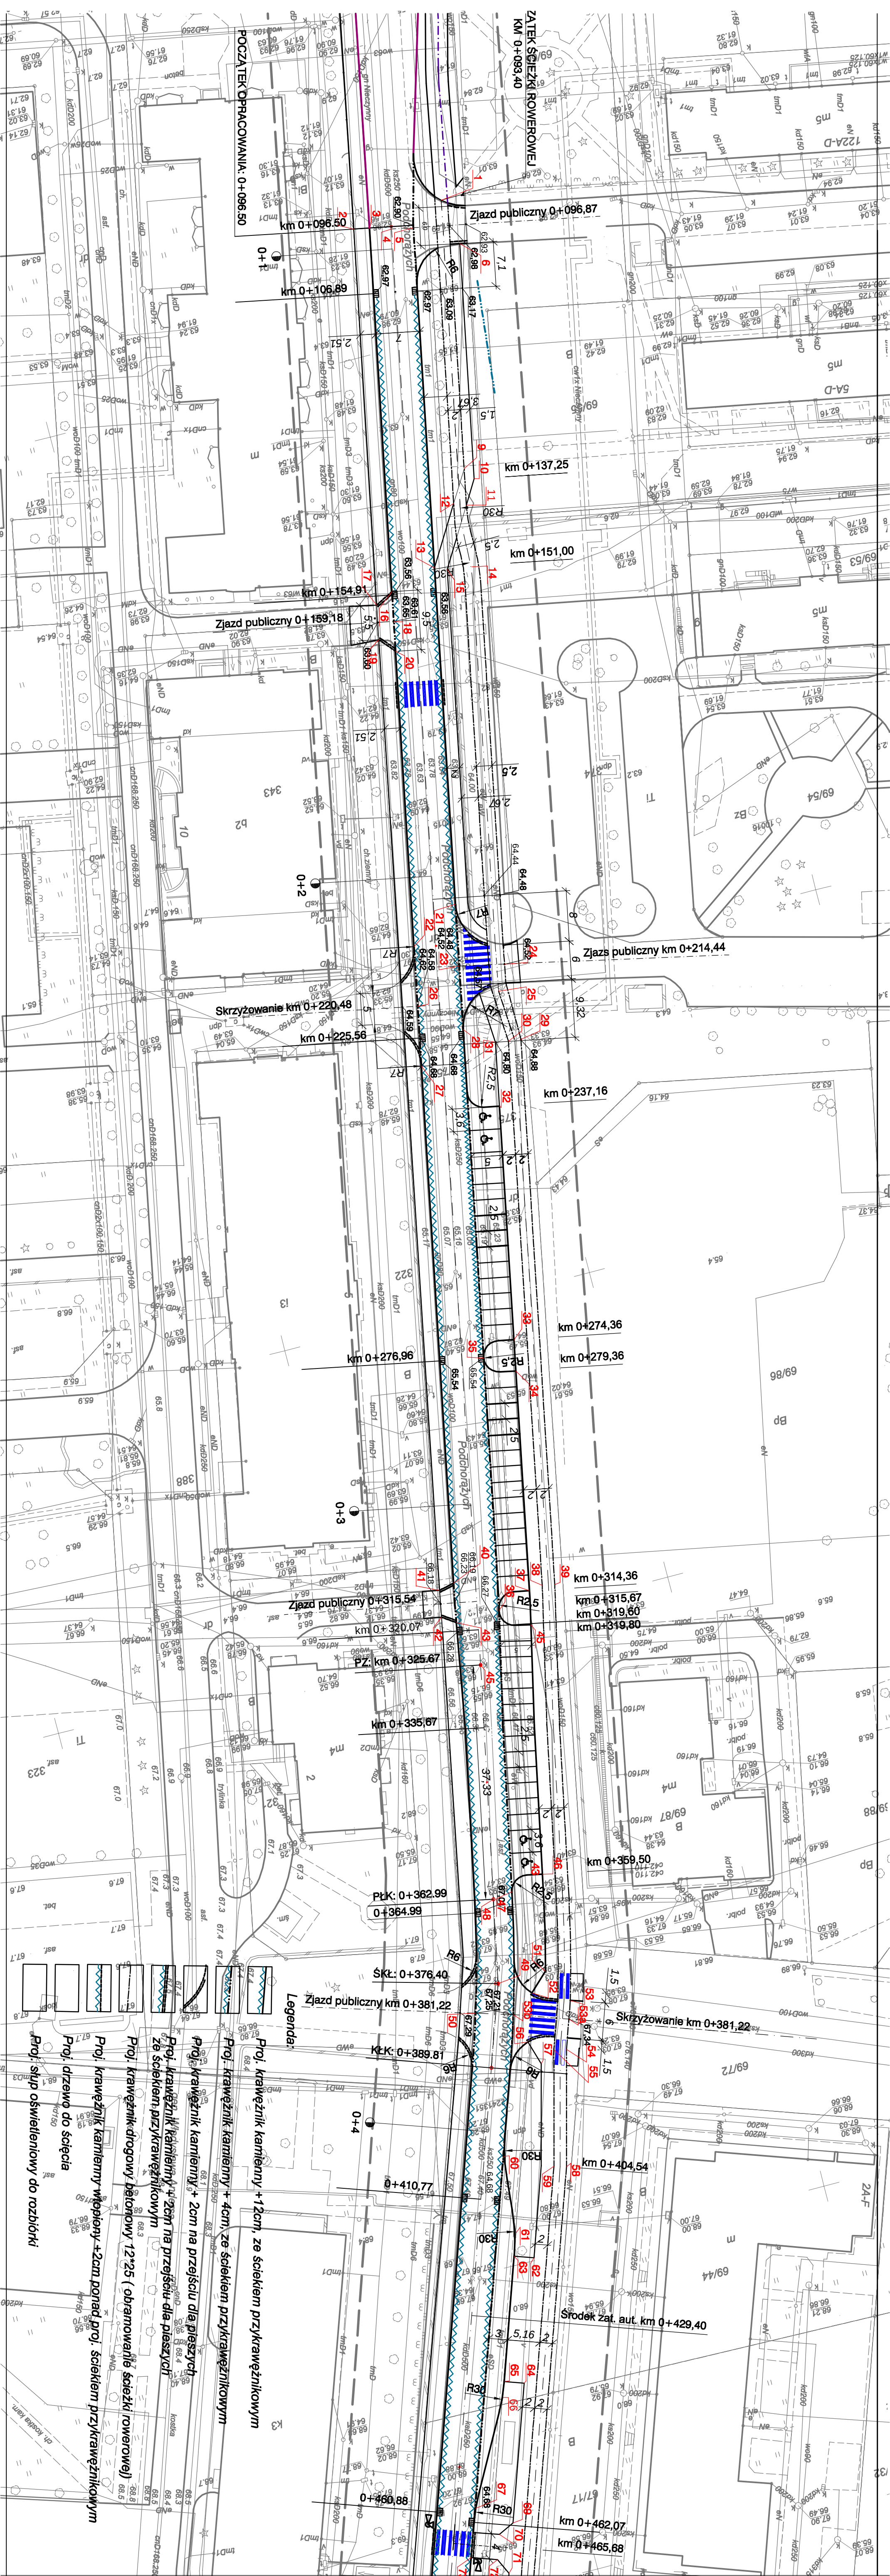

		Rys. nr 2	
mgr inż. Jarosław Wągiel 64-500 Pila, ul. Świdnicka 55b e-mail: jwagiel@wp.pl		tel. + 48 791 05 07 16	
Projekt: Przebudowa ul. Podchorążych, budowa ciągu pieszo - rowerowego oraz oświetlenia Pila, powiat pilski			
Inwestor: Gmina Pila, Pl. Szańcowa 10, 64-920 Pila			
Rysunek: Plan sytuacyjny		Skala 1:500 data: 07.2013 r.	
Projektant: Branża: drogowa		Sprawdził: mgr inż. Czesław Choroży	
Projektant: RZDZISŁAW OCZKOWICZ		upr. nr. UAN-8345/37189	