


Plan Sytuacyjny

Przebudowa ul. Podchorążych
(plansza wymiarowa)

Skala 1:500

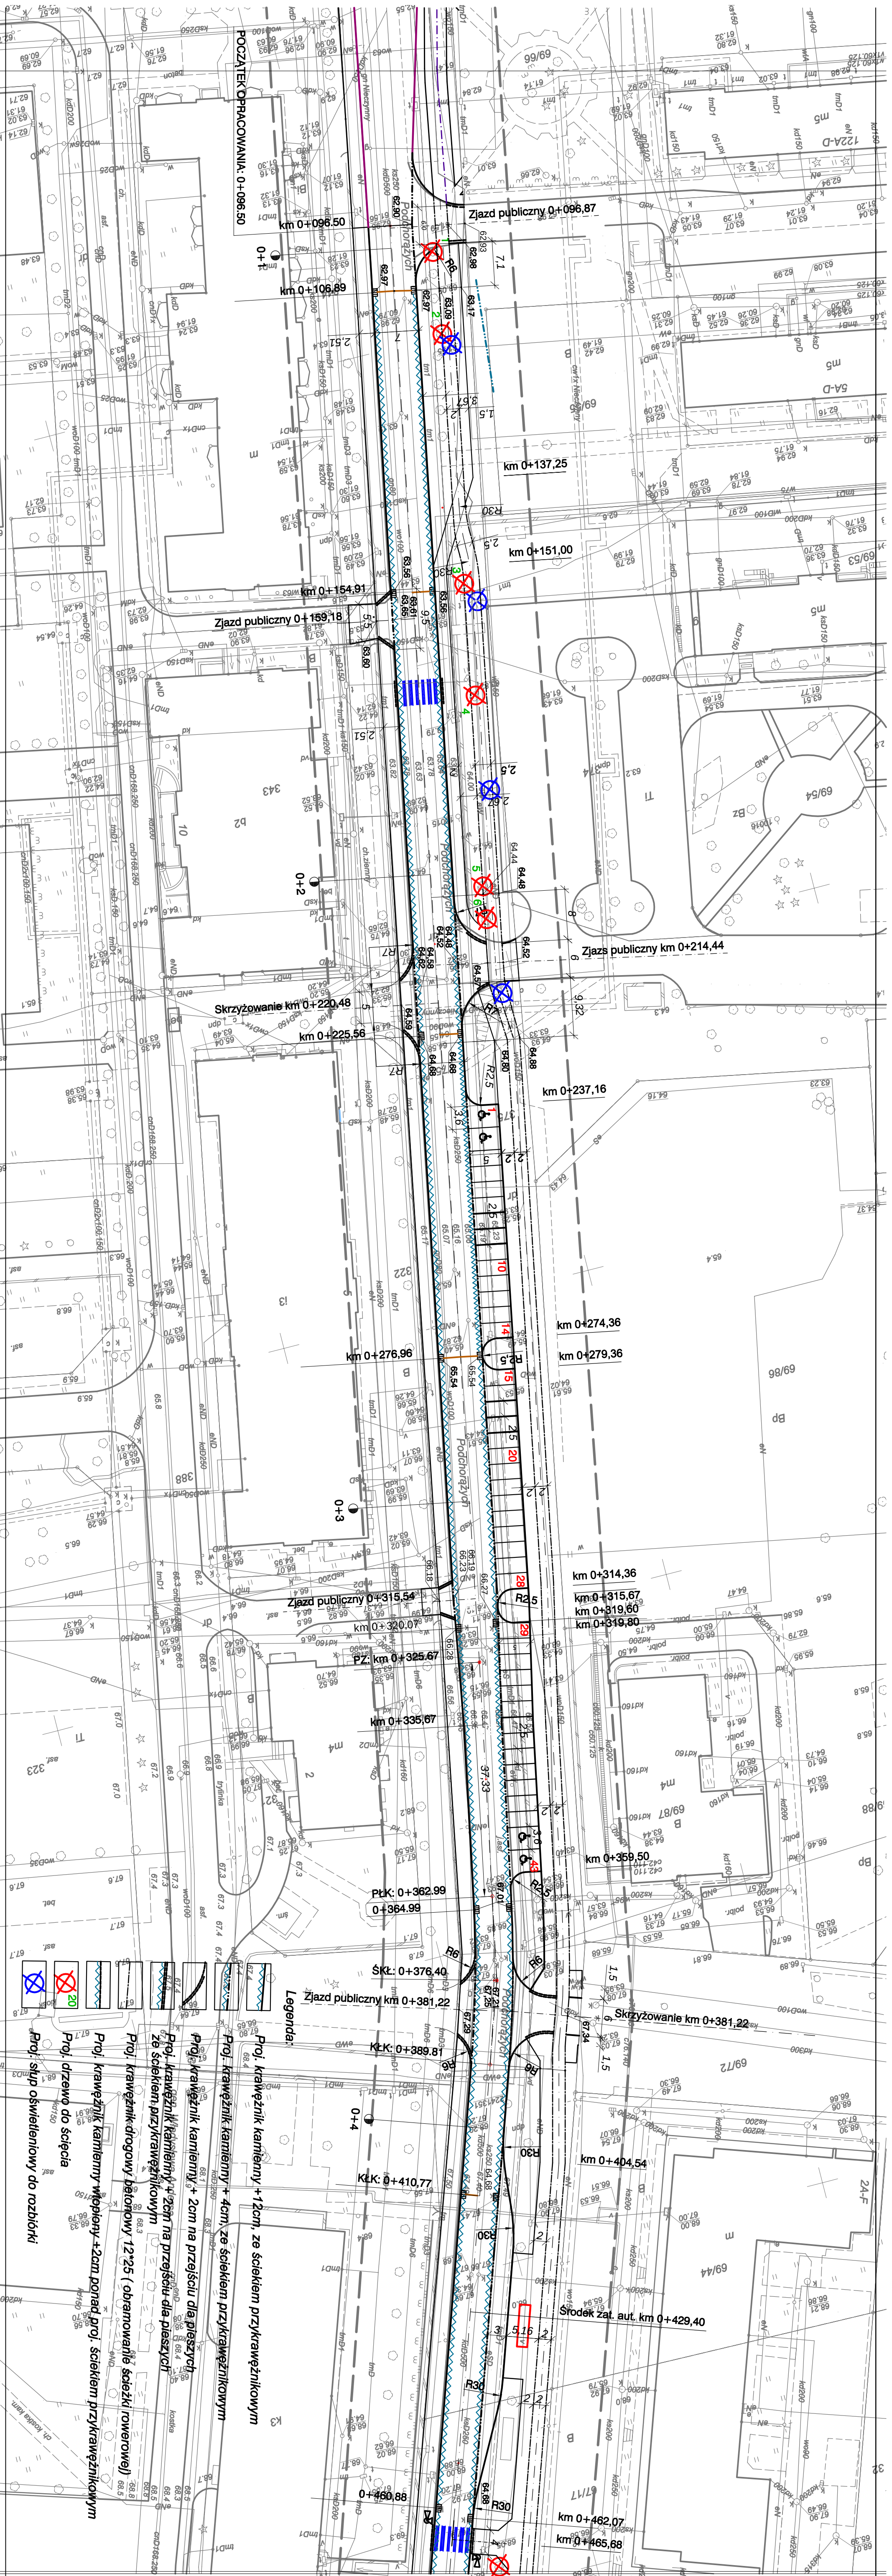

RAZ 2 KOM mgr inż. Jarosław Węgiel tel. +48 791 05 07 16 64-20 Pila, ul. Świdnicka 550 e-mail: jw@raz2kom.pl		Rys. nr 1a	
Projekt: Przebudowa ul. Podchorążych, budowa ciągu pieszego - rowerowego oraz oświetlenie i sygnalizacji wzrostowej		Data: 07.2013 r.	
Inwestor: Gmina Pila, Pl. Szańce 10, 64-200 Pila		Data: 07.2013 r.	
Rysunek: Plan sytuacyjny		Data: 07.2013 r.	
Projektant: RAZ 2 KOM		Sprawdził: mgr inż. Czesław Chrepy	
Upis: nr UN-8345/371/89		Upis: nr UN-8345/430/81	