


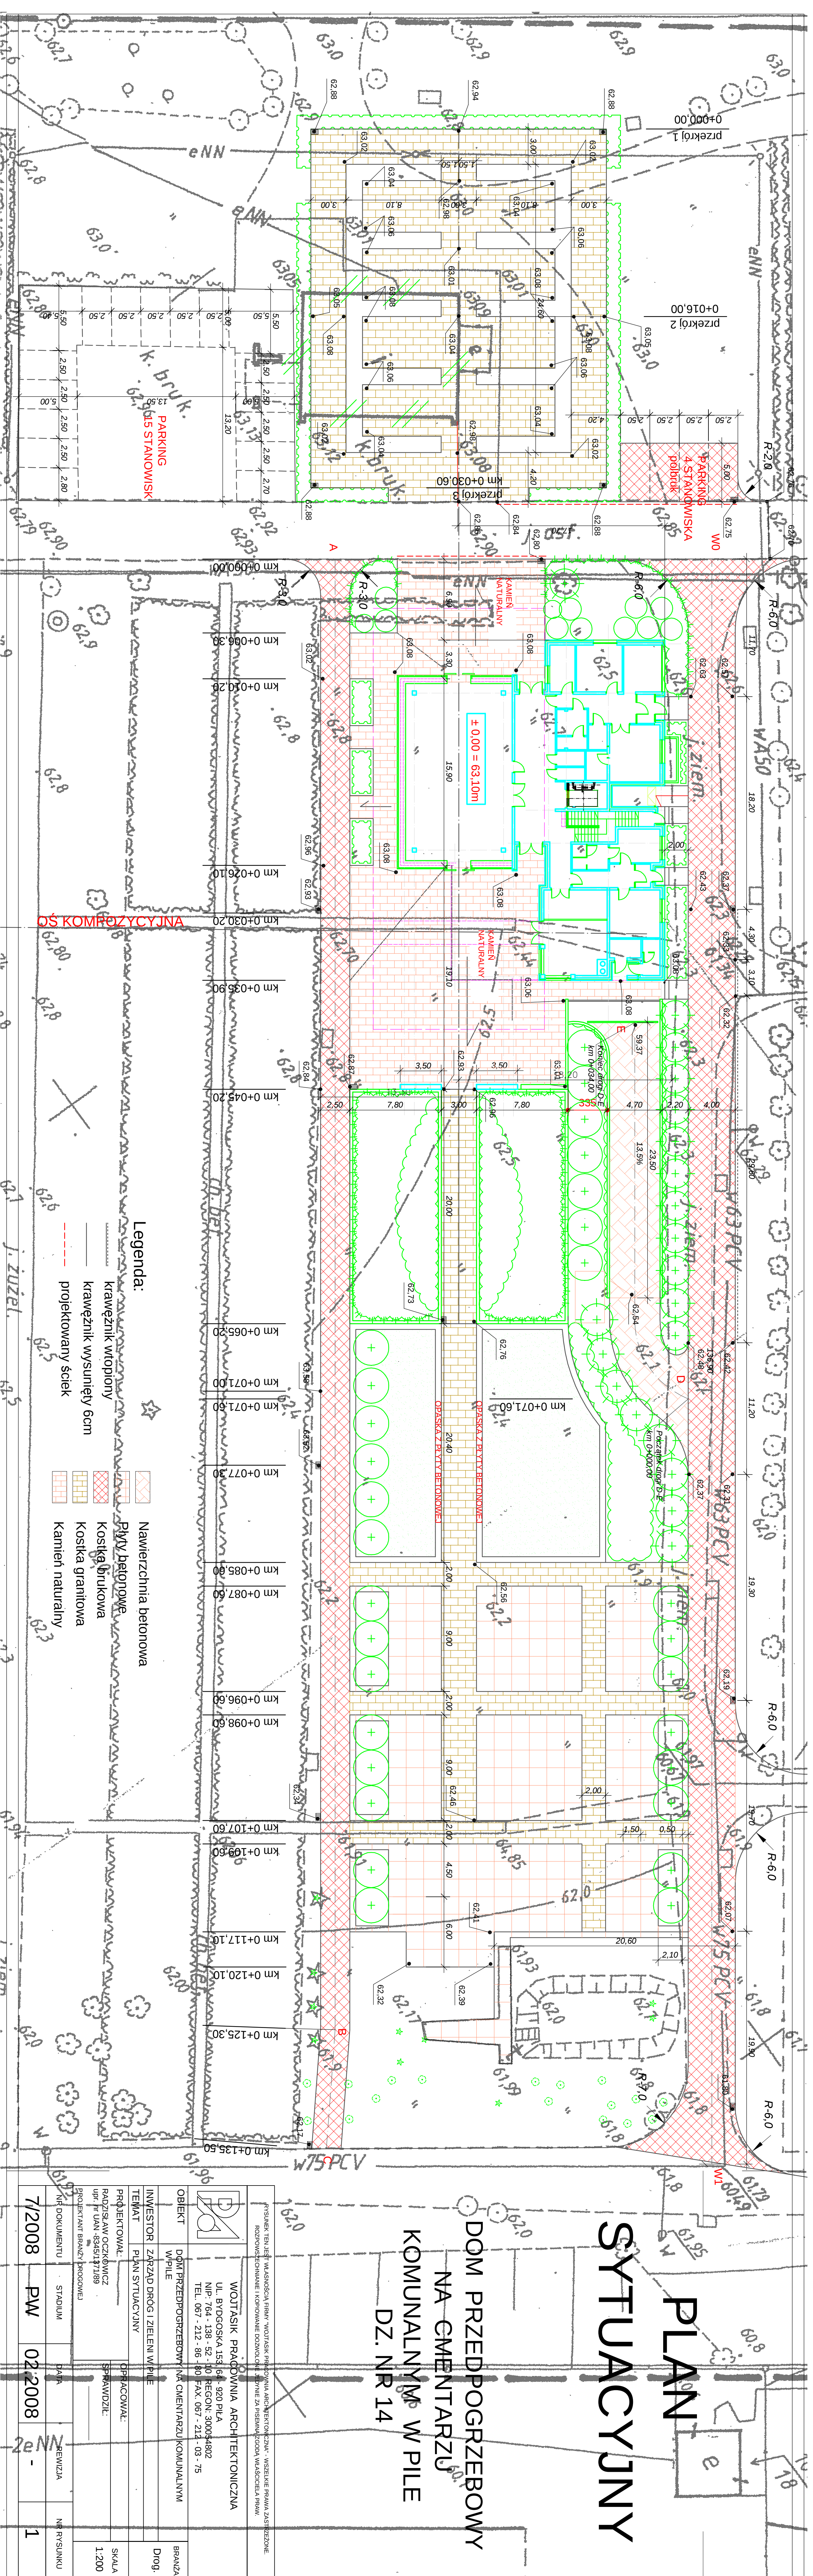

PLAN SYTUACJI

DOM PRZEDPOGRZEBOWY
NA CMENTARZU
KOMUNALNYM W PILE
DZ. NR 14