


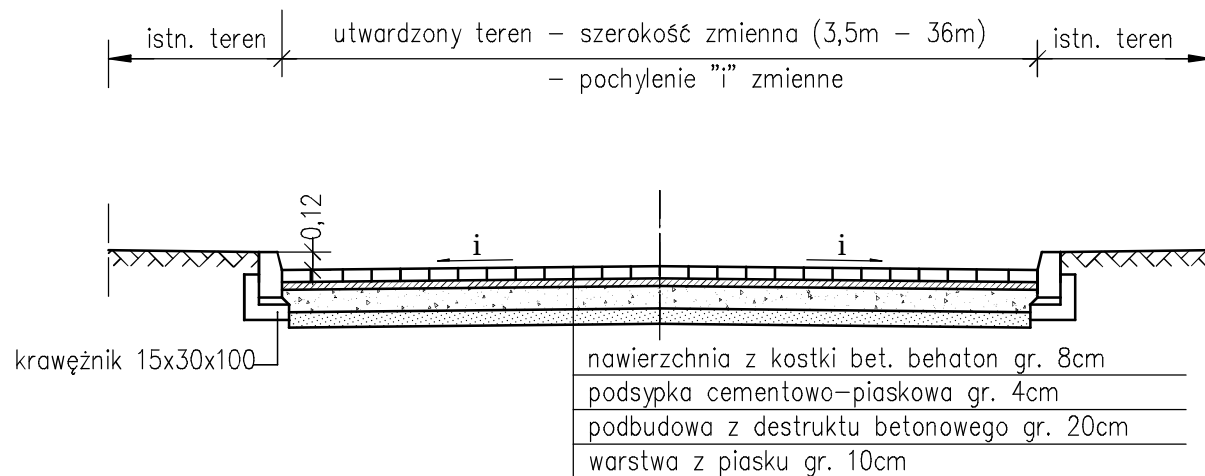

Przekrój normalny
skala 1:50

