

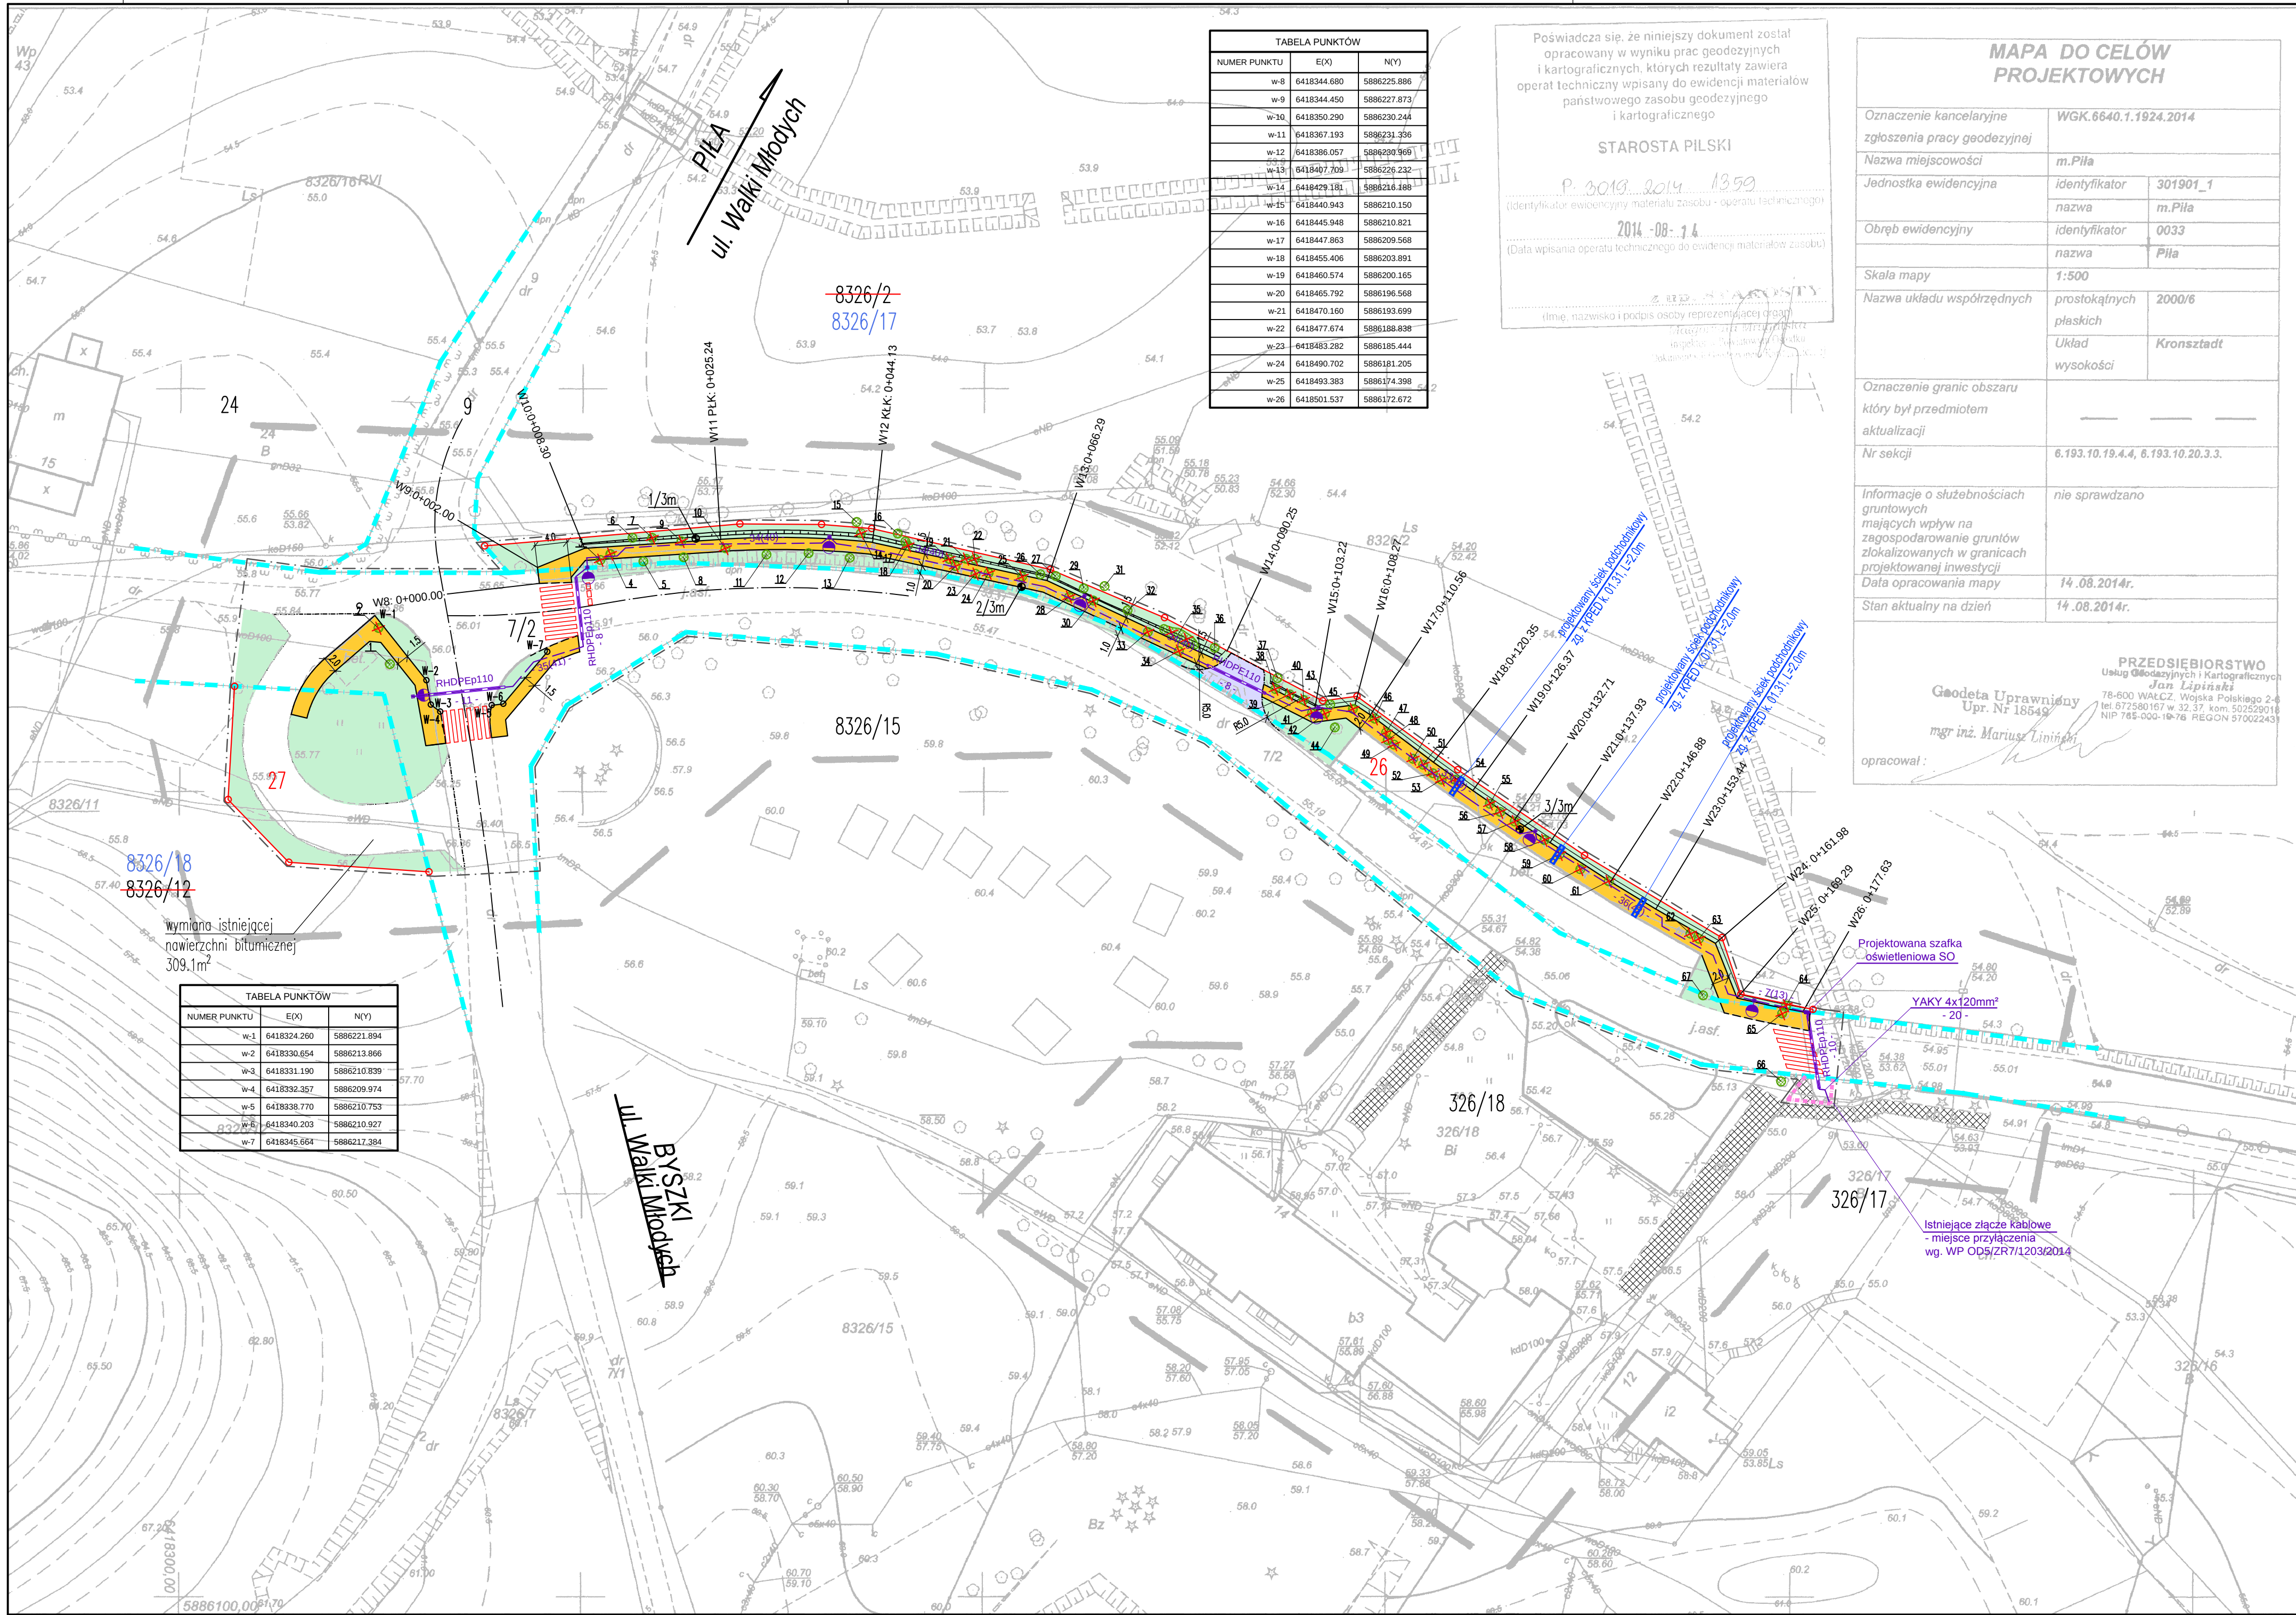


TABELA PUNKTÓW		
NUMER PUNKTU	E(X)	N(Y)
w-8	6418344.680	5886225.886
w-9	6418344.450	5886227.873
w-10	6418350.290	5886230.244
w-11	6418367.193	5886231.336
w-12	6418386.057	5886230.969
w-13	6418407.709	5886226.232
w-14	6418429.181	5886216.188
w-15	6418440.943	5886210.150
w-16	6418445.948	5886210.821
w-17	6418447.863	5886209.568
w-18	6418455.406	5886203.891
w-19	6418460.574	5886200.165
w-20	6418465.792	5886196.568
w-21	6418470.160	5886193.699
w-22	6418477.674	5886188.838
w-23	6418483.282	5886185.444
w-24	6418490.702	5886181.205
w-25	6418493.383	5886174.398
w-26	6418501.537	5886172.672

Poświadczam, że niniejszy dokument został opracowany w wyniku prac geodezyjnych i kartograficznych, których rezultaty zawiera operat techniczny wpisany do ewidencji materiałów państwowego zasobu geodezyjnego i kartograficznego

STAROSTA PILSKI

P. 3019.2014.1359
(identyfikator ewidencyjny materiału zasobu - operatu technicznego)

2014 - 08 - 14
(Data wpisania operatu technicznego do ewidencji materiałów zasobu)

mgr inż. Mariusz Liniański
(imię, nazwisko i podpis osoby reprezentującej organ)

MAPA DO CELÓW PROJEKTOWYCH	
Oznaczenie kancelaryjne zgłoszenia pracy geodezyjnej	WGK.6640.1.1924.2014
Nazwa miejscowości	m.Piła
Jednostka ewidencyjna	identyfikator 301901_1 nazwa m.Piła
Obręb ewidencyjny	identyfikator 0033 nazwa Piła
Skala mapy	1:500
Nazwa układu współrzędnych	prostokątnych płaskich Układ wysokości Kronsztadt
Oznaczenie granic obszaru który był przedmiotem aktualizacji	
Nr sekcji	6.193.10.19.4.4, 6.193.10.20.3.3.
Informacje o służebnościach gruntowych mających wpływ na zagospodarowanie gruntów zlokalizowanych w granicach projektowanej inwestycji	nie sprawdzano
Data opracowania mapy	14.08.2014r.
Stan aktualny na dzień	14.08.2014r.
PRZEDSIĘBIORSTWO Usług Geodezyjnych i Kartograficznych Jan Lipiński 78-600 WALCZ, Wojska Polskiego 2-6 tel. 672580167 w. 32-37, kom. 502529018 NIP 785-000-18-78 REGON 97002493	
Geodeta Uprawniony Upr. Nr 18549 mgr inż. Mariusz Liniański opracował:	

- Proj. nawierzchnia z kostki brukowej betonowej koloru szarego (chodniki)
- Projektowana nawierzchnia bitumiczna (jezdni)
- Projektowana jezdni (bramki)
- Istniejący chodnik
- Projektowany krawężnik betonowy typ uliczny 15x30cm
- Projektowane obrzeże betonowe 6x20 cm
- Projektowany krawężnik betonowy 12x25cm typ drogowy wtopiony
- Projektowany krawężnik żelbetonowy bitumiczny
- Projektowany kabel elektroenergetyczny (zasilanie oświetlenia)
- Projektowane rury ochronne na kablu elektroenergetycznym
- Projektowane oświetlenie (zasilanie wysokości 6m z oprawą o mocy 40W)
- drzewa i krzewy (numer zg. z inwentaryzacją)
- drzewa i krzewy do wycięcia
- lokalizacja obiektu geodezyjnego
- granicz teren niezabudowany dla obiektów budowlanych (granicz wzniosu ZND), w tym:
- Istniejący pas drogowy
- Projektowane podziół
- Realizacja inwestycji na podstawie oświadczenia o dysponowaniu nieruchomością na cele budowlane
- Numer ewidencyjny działki
- Działki do podziół
- Numer ewidencyjny działki po podziół (działka pod inwestycją)
- Numer ewidencyjny działki po podziół (pozostała część działki)

TABELA PUNKTÓW		
NUMER PUNKTU	E(X)	N(Y)
w-1	6418324.260	5886221.894
w-2	6418330.654	5886213.866
w-3	6418331.190	5886210.839
w-4	6418332.357	5886209.974
w-5	6418338.770	5886210.753
w-6	6418340.203	5886210.927
w-7	6418345.664	5886217.384

Renata Ryszał-Chudy

ul. Błażeja 6 G/21 61-608 Poznań

kom. 607 215 215, tel./fax.: 61 82 20 034 e-mail: renata.chudy@onet.pl

Investor:

Zarząd Dróg i Zieleni
ul. Andersa 10
64-920 Piła

Obiekt:

Przebudowa fragmentu ul. Kalina w Pile

Rysunek:	Plan sytuacyjny – roboty drogowe	NR 2
STANOWISKO	IMIĘ I NAZWISKO	NR UPRAWNIEN / SPECJALNOŚĆ
PROJEKTANT	mgr inż. Renata Ryszał-Chudy	WP/024/PROJ/04 / specjalność: drogowo w zakresie dróg
PROJEKTANT	mgr inż. Paweł Zyniewicz	WP/032/PROJ/11 / specjalność: drogowo w zakresie dróg
Asyst. proj.	mgr inż. Kamil Łuczak	
SPRAWDZAJĄCY	mgr inż. Romuald Chudy	713-32/91/PW/2002 / konstrukcyjno-budowlana
STADIUM bud./wyk.	BRANŻA drogowo	NR UMOWY 194/2014-SB/2015 DATA OPRACOWANIA marzec 2015 SKALA 1:500