

Wpust* 425 żeliwny klasy D400

* możliwość podwieszenia wiaderka pod wpust

warstwy konstr.
nawierzchni utwardzonej

Adapter pod właz/wpust
na stożek TAR 425

Uszczelka


Rura teleskopowa $\phi 425$
L=375 lub 700 mm

$\phi 425$
 $\phi 476$

Rura karbowana $\phi 425$ z PP

Uszczelka

Kineta Tegra425 z PP
(przepływowa, połączeniowa
lub zbiorcza)

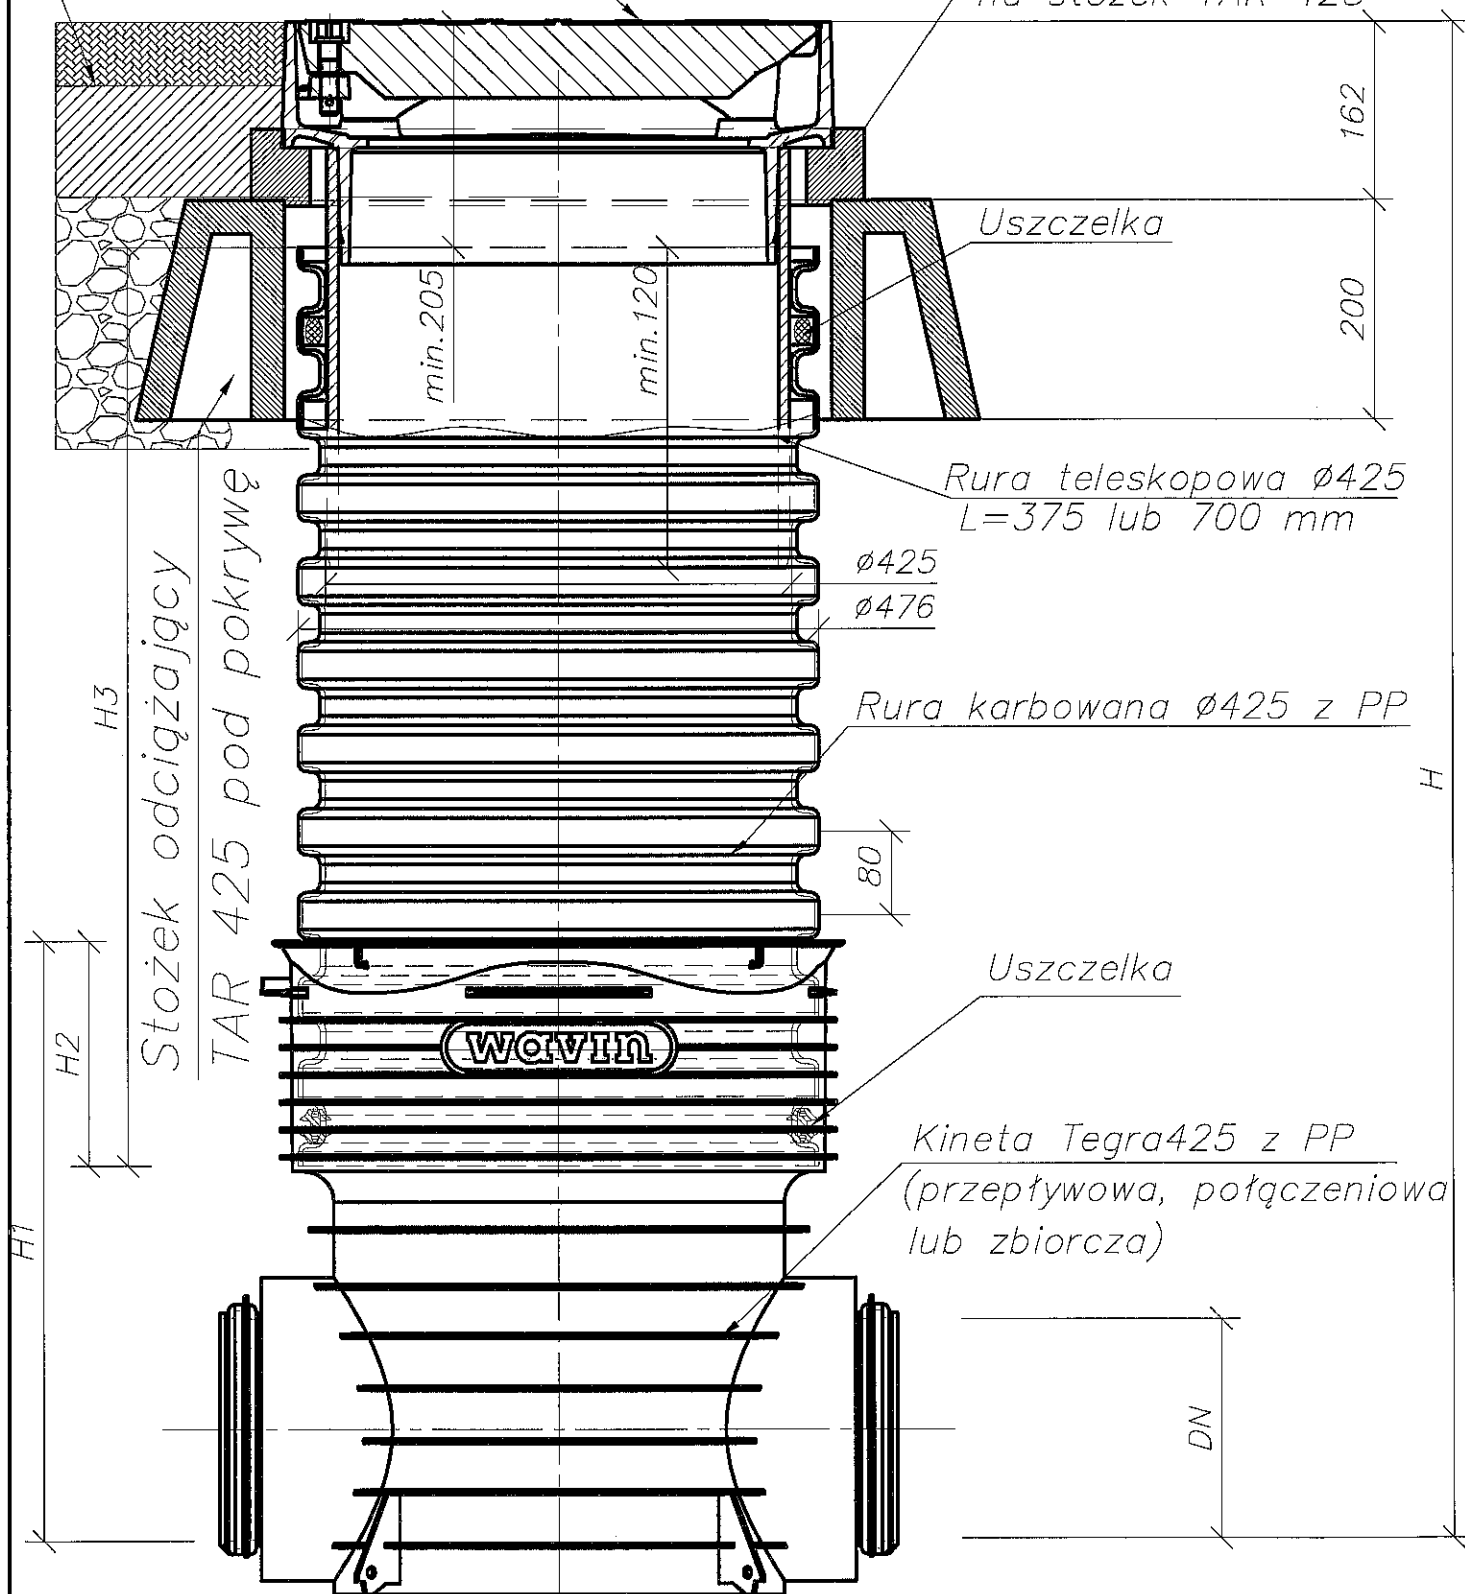

Studzienka inspekcyjna Tegra 425 z rurą teleskopową
i wpustem klasy D400
na stożku odciągającym TAR 425