






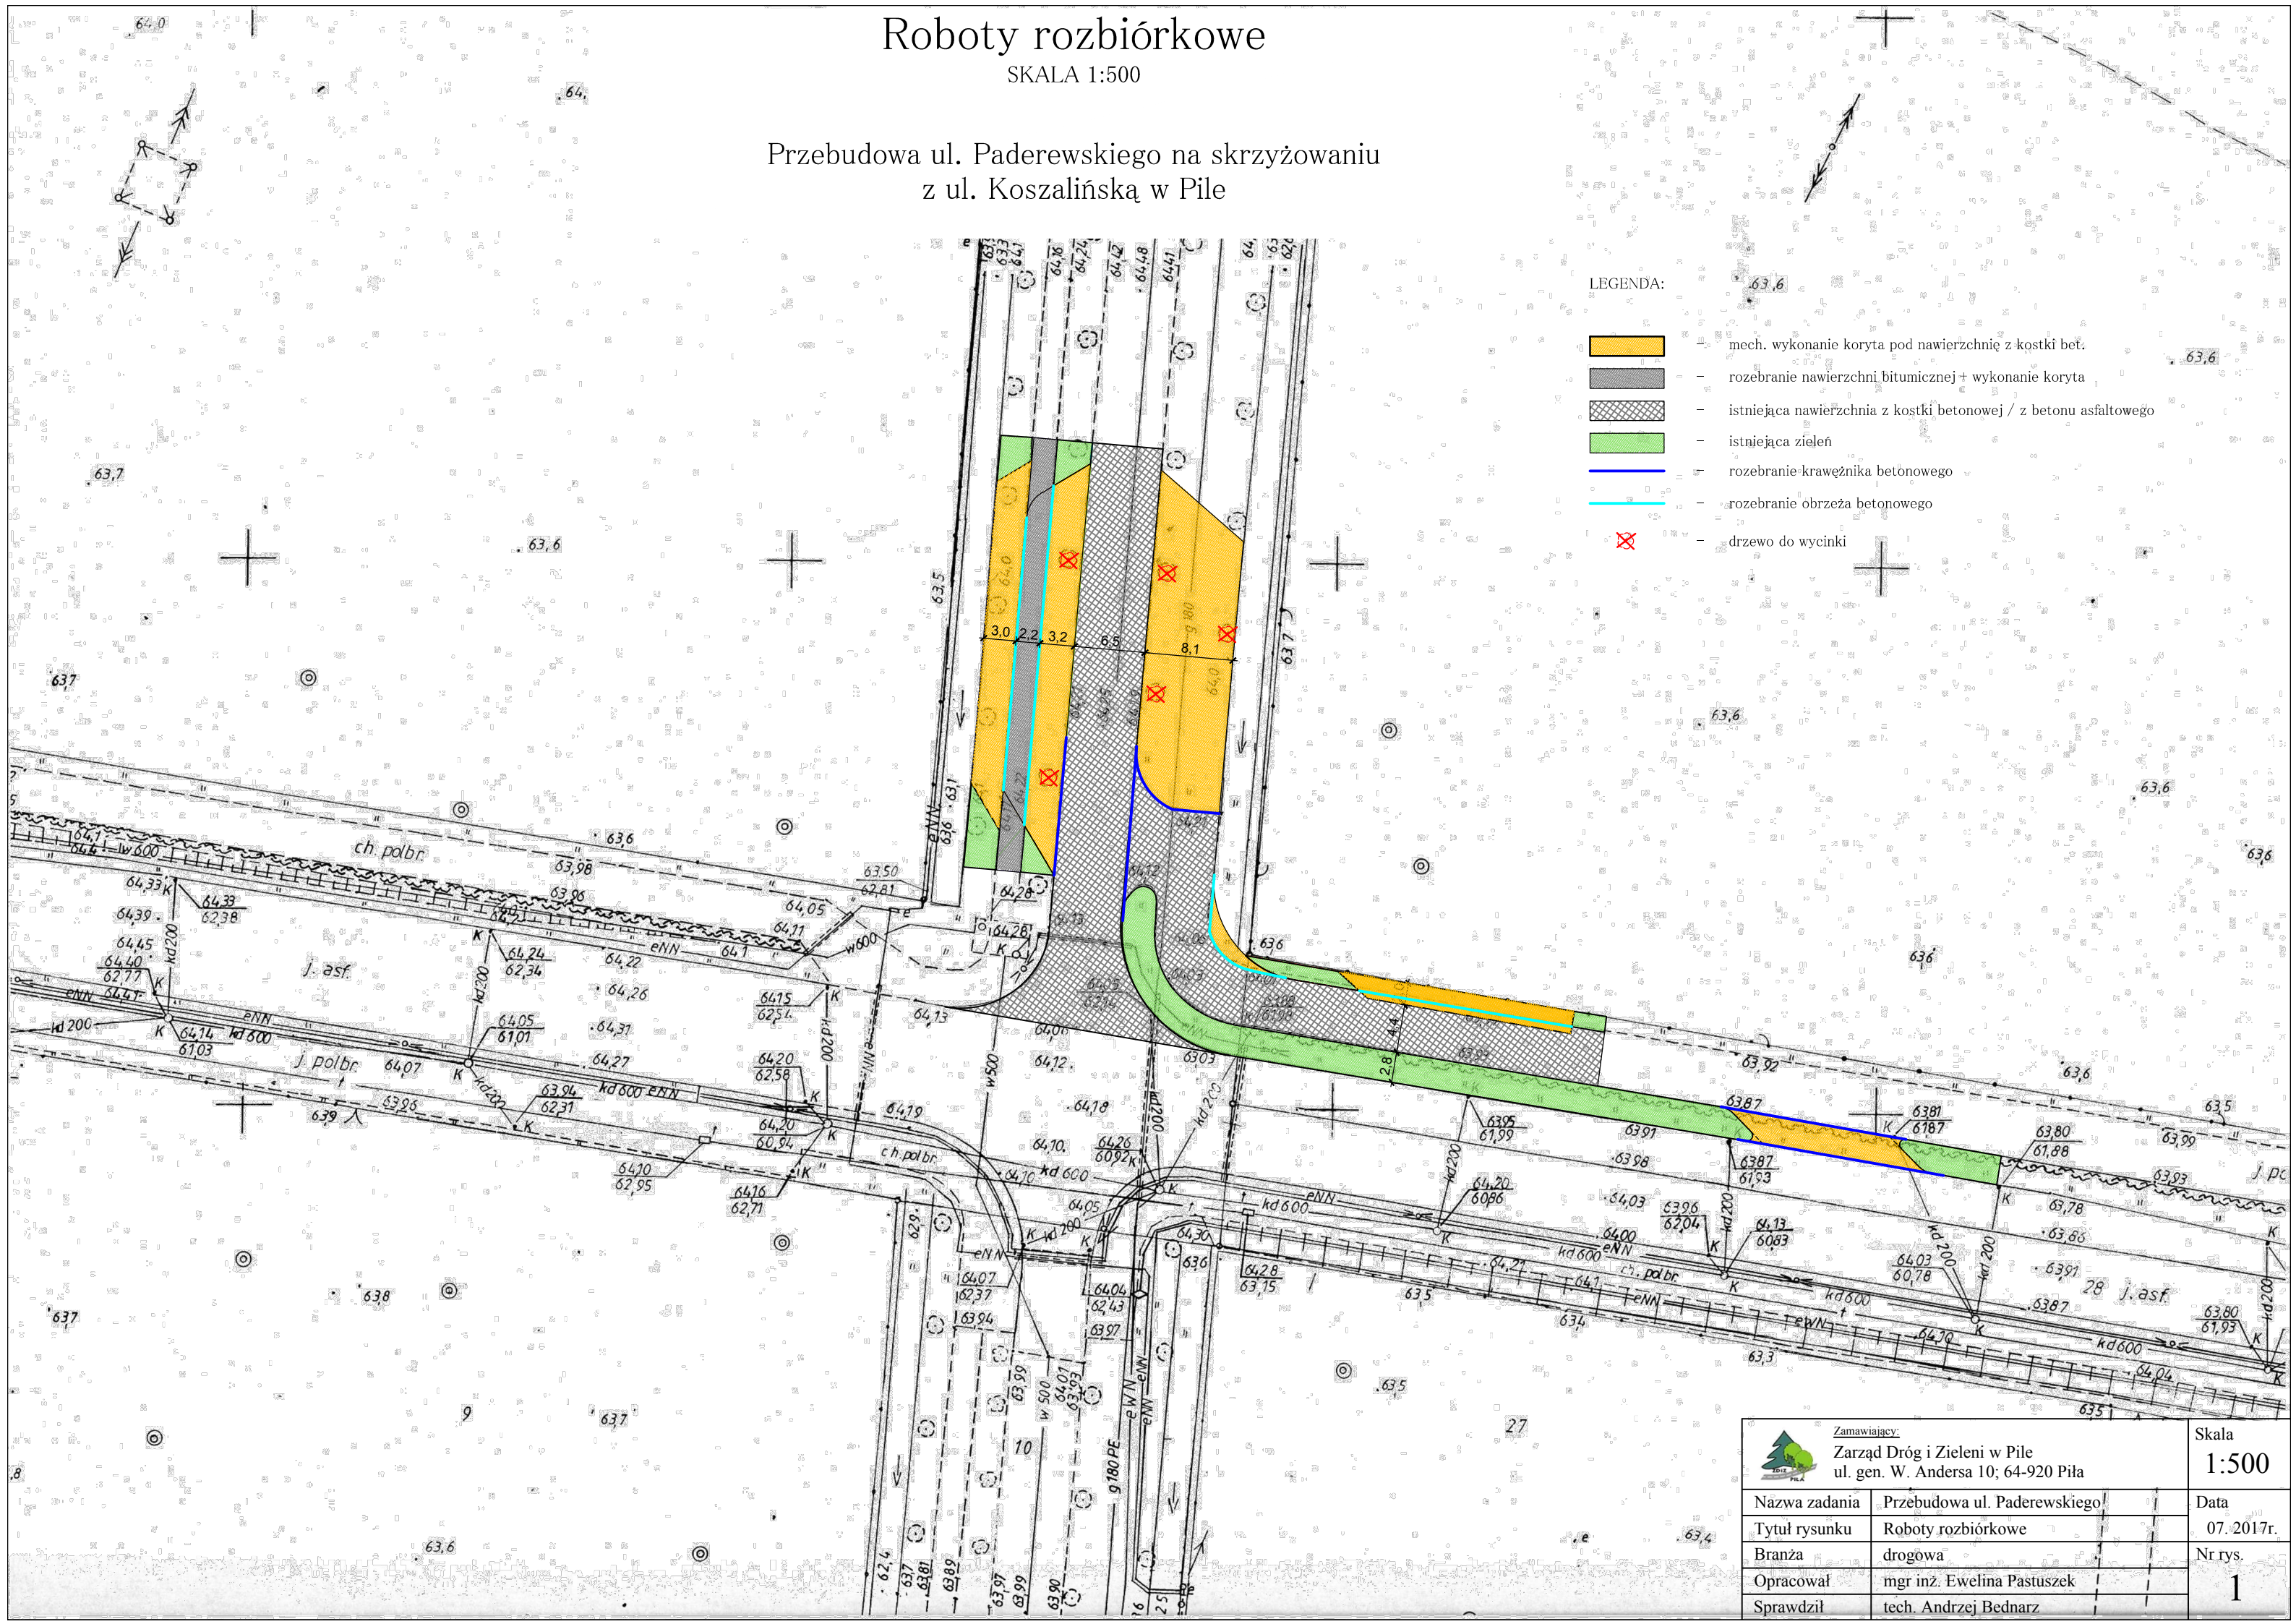


Roboty rozbiórkowe


SKALA 1:500

Przebudowa ul. Paderewskiego na skrzyżowaniu
z ul. Koszalińską w Pile



LEGENDA:

-  - mech. wykonanie koryta pod nawierzchnię z kostki bet.
-  - rozebranie nawierzchni bitumicznej + wykonanie koryta
-  - istniejąca nawierzchnia z kostki betonowej / z betonu asfaltowego
-  - istniejąca zielen
-  - rozebranie krawężnika betonowego
-  - rozebranie obrzeża betonowego
-  - drzewo do wycinki

	Zamawiający: Zarząd Dróg i Zieleni w Pile ul. gen. W. Andersa 10; 64-920 Piła	Skala 1:500
Nazwa zadania	Przebudowa ul. Paderewskiego	Data 07. 2017r.
Tytuł rysunku	Roboty rozbiórkowe	Nr rys. 1
Branża	drogowa	
Opracował	mgr inż. Ewelina Pastuszek	
Sprawdził	tech. Andrzej Bednarz	