

Kopia mapy zasadniczej

Skala 1:500
Województwo: wielkopolskie
Powiat: pilski
Gmina: Piła-miasto
Miejscowość: Piła
Godło: 6.194.10.14.1.2, 6.194.10.14.1.4, 6.194.10.14.2.1, 6.194.10.14.2.3, 6.194.10.14.3.2, 6.194.10.14.4.1
Układ współrz. 2000/6
Sygnatura: WGK.6642.1.2830.2019

Poświadcza się zgodność niniejszej kopii z treścią materiału państwowego zasobu geodezyjnego i kartograficznego

STAROSTA PILSKI
MAPA ZASADNICZA
(Nazwa materiału zasobu)

P.3019.2014.21
(Identyfikator ewidencyjny materiału zasobu)

20.05.2019
(Data wykonania kopii)


GRANICE DZIAŁEK

NAWIERZCHNIE DO ROZBIÓRKI

- 1 PLAC WSPNACZKOWY
- 2 BOISKO DO KOSZYKÓWKI
- 3 SKATEPARK
- 4 PLAC PIKNIKOWY
- 5 PLAC POD HALE NAMIOTOWĄ

A HALA NAMIOTOWA
EWENTUALNA ROZBIÓRKA NASTĄPI W RAZIE BRAKU SPRZEDAŻY POTENCJALNEMU NABYWCY

B ŚCIANKI WSPINACZKOWE
EWENTUALNA ROZBIÓRKA NASTĄPI W RAZIE BRAKU SPRZEDAŻY POTENCJALNEMU NABYWCY

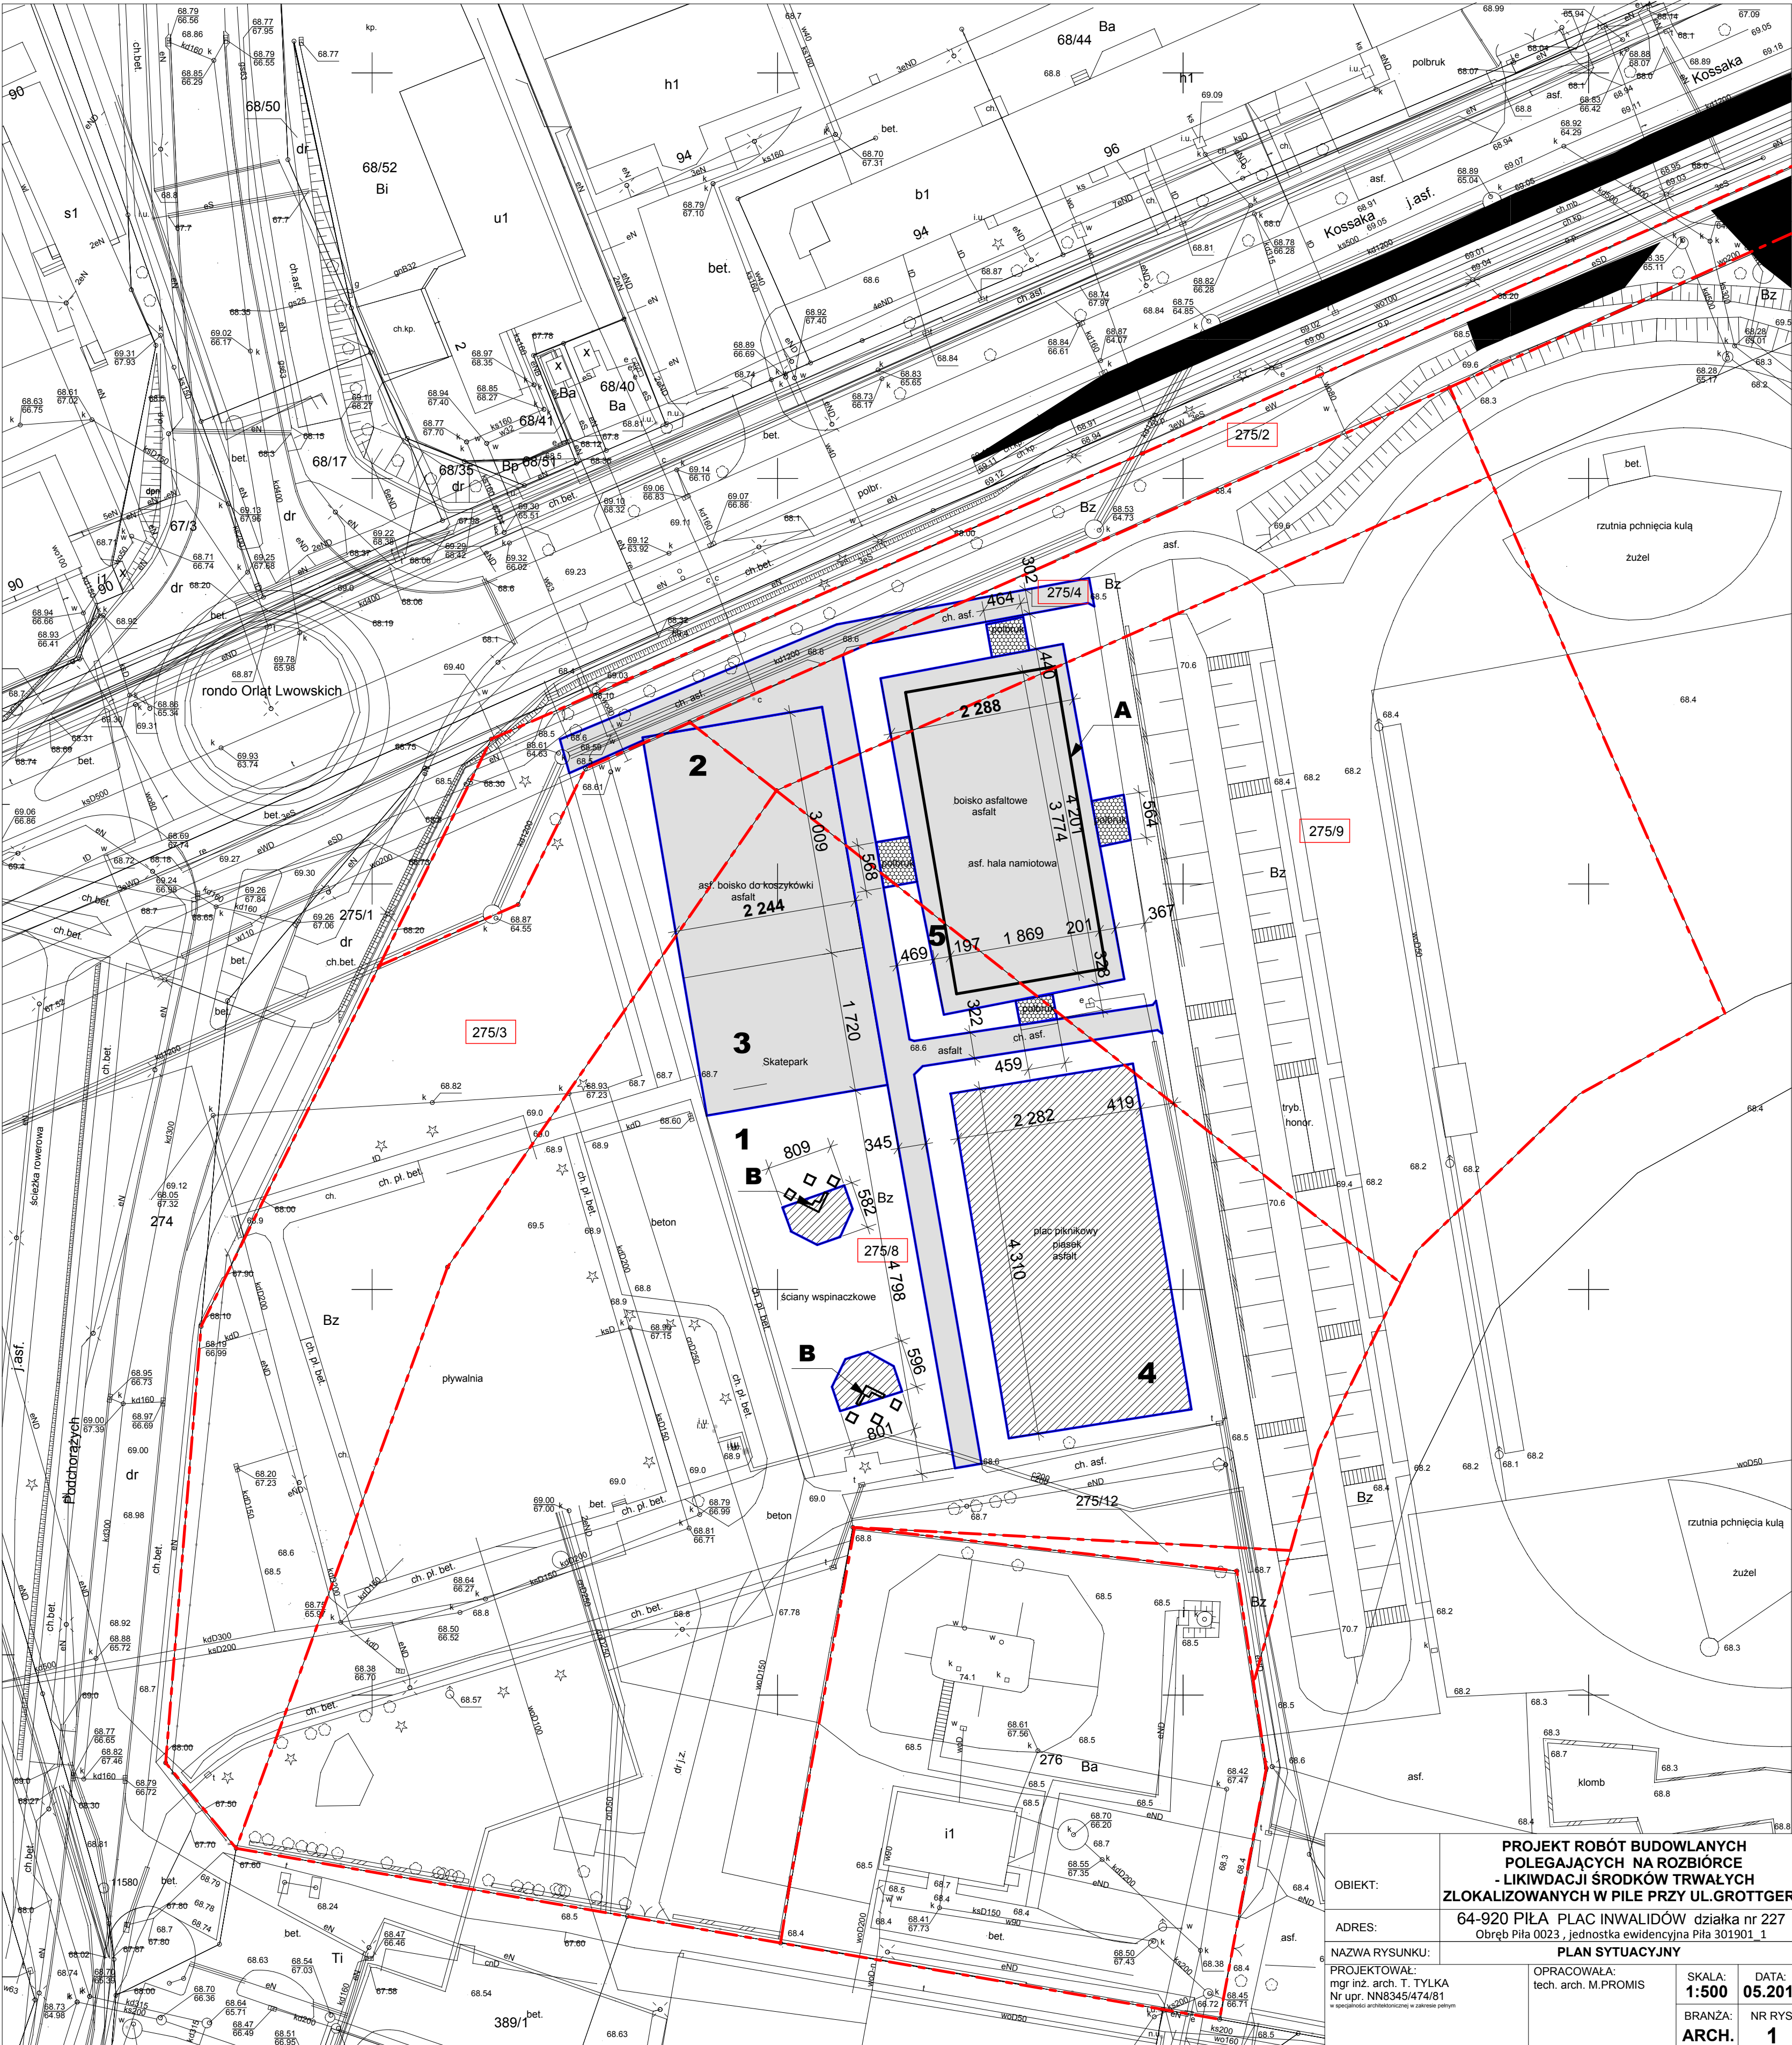

OBIEKT:		PROJEKT ROBÓT BUDOWLANYCH POLEGAJĄCYCH NA ROZBIÓRCE - LIKWIDACJI ŚRODKÓW TRWAŁYCH ZLOKALIZOWANYCH W PILE PRZY UL. GROTTERA	
ADRES:		64-920 PIŁA PLAC INWALIDÓW działka nr 227 Obręb Piła 0023, jednostka ewidencyjna Piła 301901_1	
NAZWA RYSUNKU:		PLAN SYTUACYJNY	
PROJEKTOWAŁ:		OPRACOWAŁ:	SKALA:
mgr inż. arch. T. TYLKA		tech. arch. M. PROMIS	1:500
Nr upr. NN8345/474/81			DATA:
w specyfikacji architektonicznej w załączniku parnym			05.2019
BRANŻA:		NR RYS:	
ARCH.		1	