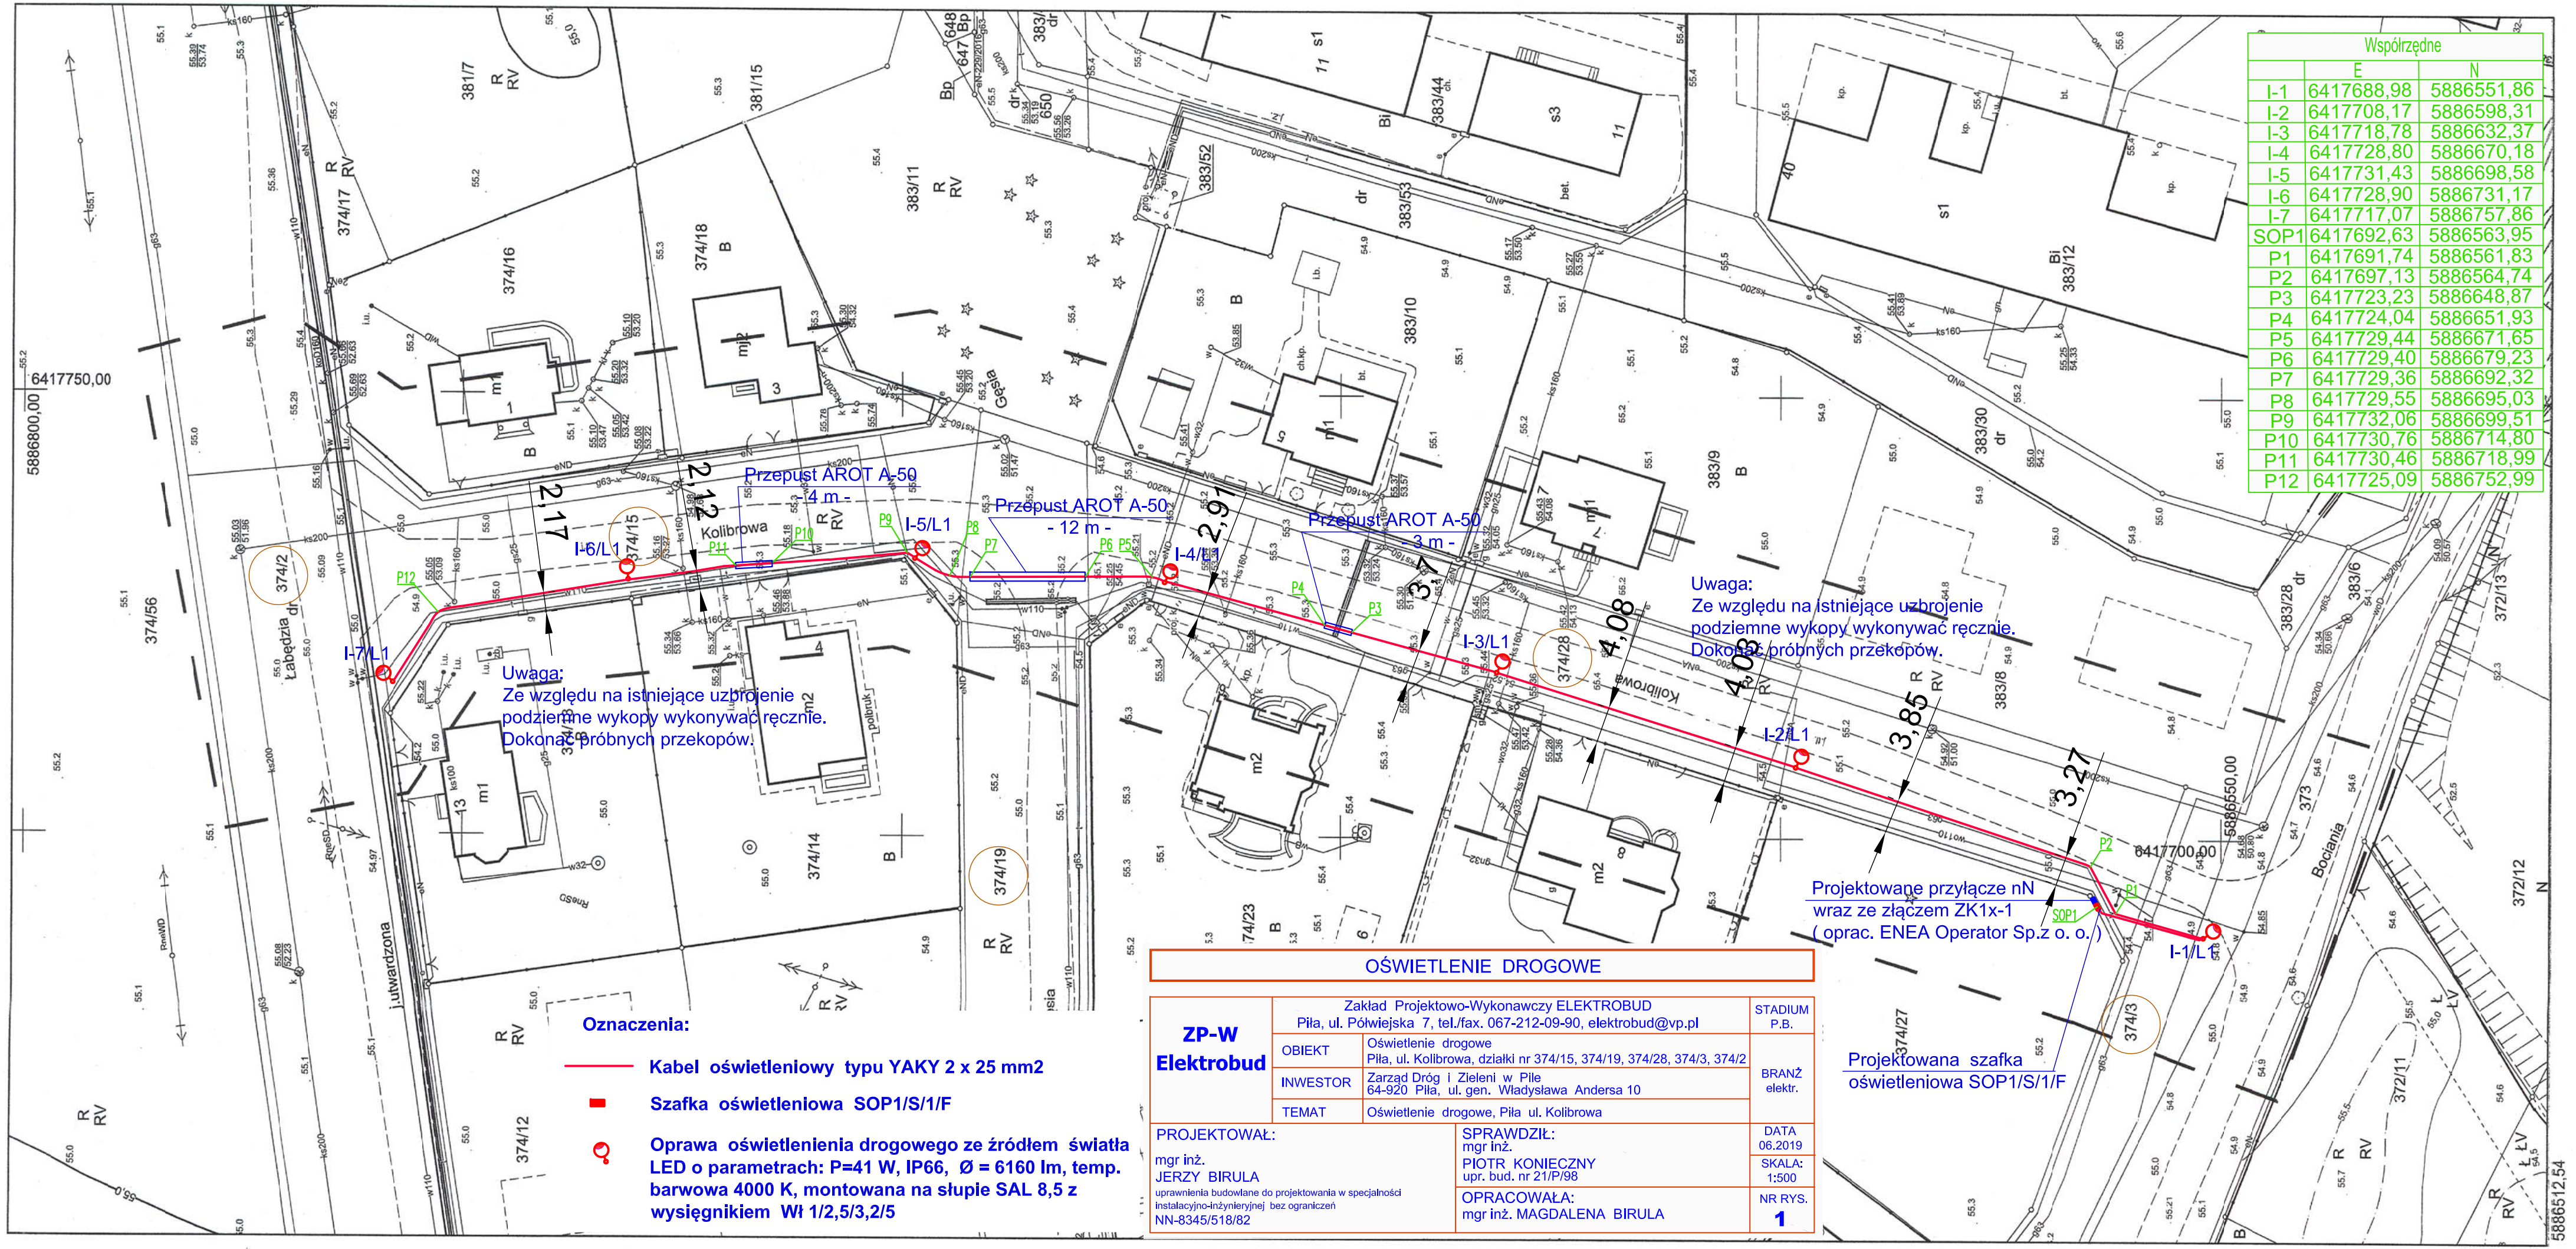

Współrzędne		
	E	N
I-1	6417688,98	5886551,86
I-2	6417708,17	5886598,31
I-3	6417718,78	5886632,37
I-4	6417728,80	5886670,18
I-5	6417731,43	5886698,58
I-6	6417728,90	5886731,17
I-7	6417717,07	5886757,86
SOP1	6417692,63	5886563,95
P1	6417691,74	5886561,83
P2	6417697,13	5886564,74
P3	6417723,23	5886648,87
P4	6417724,04	5886651,93
P5	6417729,44	5886671,65
P6	6417729,40	5886679,23
P7	6417729,36	5886692,32
P8	6417729,55	5886695,03
P9	6417732,06	5886699,51
P10	6417730,76	5886714,80
P11	6417730,46	5886718,99
P12	6417725,09	5886752,99

OŚWIETLENIE DROGOWE

ZP-W Elektrobud	Zakład Projektowo-Wykonawczy ELEKTROBUD Piła, ul. Półwiejska 7, tel./fax. 067-212-09-90, elektrobud@vp.pl		STADIUM P.B.
	OBIEKT	Oświetlenie drogowe Piła, ul. Kolibrowa, działki nr 374/15, 374/19, 374/28, 374/3, 374/2	BRANŻ elektr.
	INWESTOR	Zarząd Dróg i Zieleni w Pile 64-920 Piła, ul. gen. Władysława Andersa 10	
	TEMAT	Oświetlenie drogowe, Piła ul. Kolibrowa	
PROJEKTOWAŁ: mgr inż. JERZY BIRULA uprawnienia budowlane do projektowania w specjalności instalacyjno-inżynieryjnej bez ograniczeń NN-8345/518/82	SPRAWDZIŁ: mgr inż. PIOTR KONIECZNY upr. bud. nr 21/P/98		DATA 06.2019
	OPRACOWAŁA: mgr inż. MAGDALENA BIRULA		SKALA: 1:500
			NR RYS. **1**

MAPA DO CELÓW PROJEKTOWYCH

Oznaczenie kancelaryjne pracy geodezyjnej		ID **WGK.6640.1.363.2019**
Godło mapy **6.193.10.19.2.3**		
Nazwa miejscowości		**PIŁA**
Jednostka ewidencyjna	Identyfikator	301901_1
	nazwa	PIŁA
Obręb ewidencyjny	Identyfikator	301901_1.0036
	nazwa	OBR. 36
Działka		374/15, 374/28
Skala mapy		1 : 500
Nazwa układu współrzędnych	prostokątnych płaskich	2000/S6
	Układ wysokości	Kronsztad
oznaczenie granic obszaru, który był przedmiotem aktualizacji		— — — — — —
informacje o służebnościach gruntowych mających wpływ na zagospodarowanie gruntów, zlokalizowanych w granicach projektowanej inwestycji*)		nie badano
Mapa aktualna na dzień		06.03.2019 r.

Usługi Geodezyjno-Kartograficzne
Danuta Binkis
64-920 PIŁA, ul. Żeromskiego 31/4
tel. 518 393 402, NIP 764-122-37-08

Danuta Binkis
GEODETA UPRAWNIONY
zasw. Nr 8716

Nazwa / imię i nazwisko wykonawcy — nr uprawnień i podpis geodety

*) Należy podać skrócony opis służebności gruntowej wraz ze sposobem jej oznaczenia na mapie, a w przypadku kiedy nie wykonano ustalenia obciążeń służebnościami - zamieścić stosowną informację.

Poświadcza się, że niniejszy dokument został opracowany w wyniku prac geodezyjnych i kartograficznych, których rezultaty zawiera operat techniczny wpisany do ewidencji materiałów państwowego zasobu geodezyjnego i kartograficznego

STAROSTA PIŁSKI

P.3010.2019.771

(identyfikator ewidencyjny materiału zasobu - operatu technicznego)

2019-03-25

(Data wpisania operatu technicznego do ewidencji materiałów zasobu)

z up. STAROSTY

(imię, nazwisko i podpis osoby reprezentującej organ)

Zbigniew Mrugal
Główny Specjalista w Powiatowym Ośrodku Dokumentacji Geodezyjno-Kartograficznej